
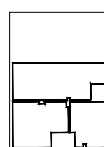


MIESZKANIE M2 I/1/1 o pow. 45,11m²
Skala 1:100

Załącznik nr 1 do umowy
o budowę lokalu

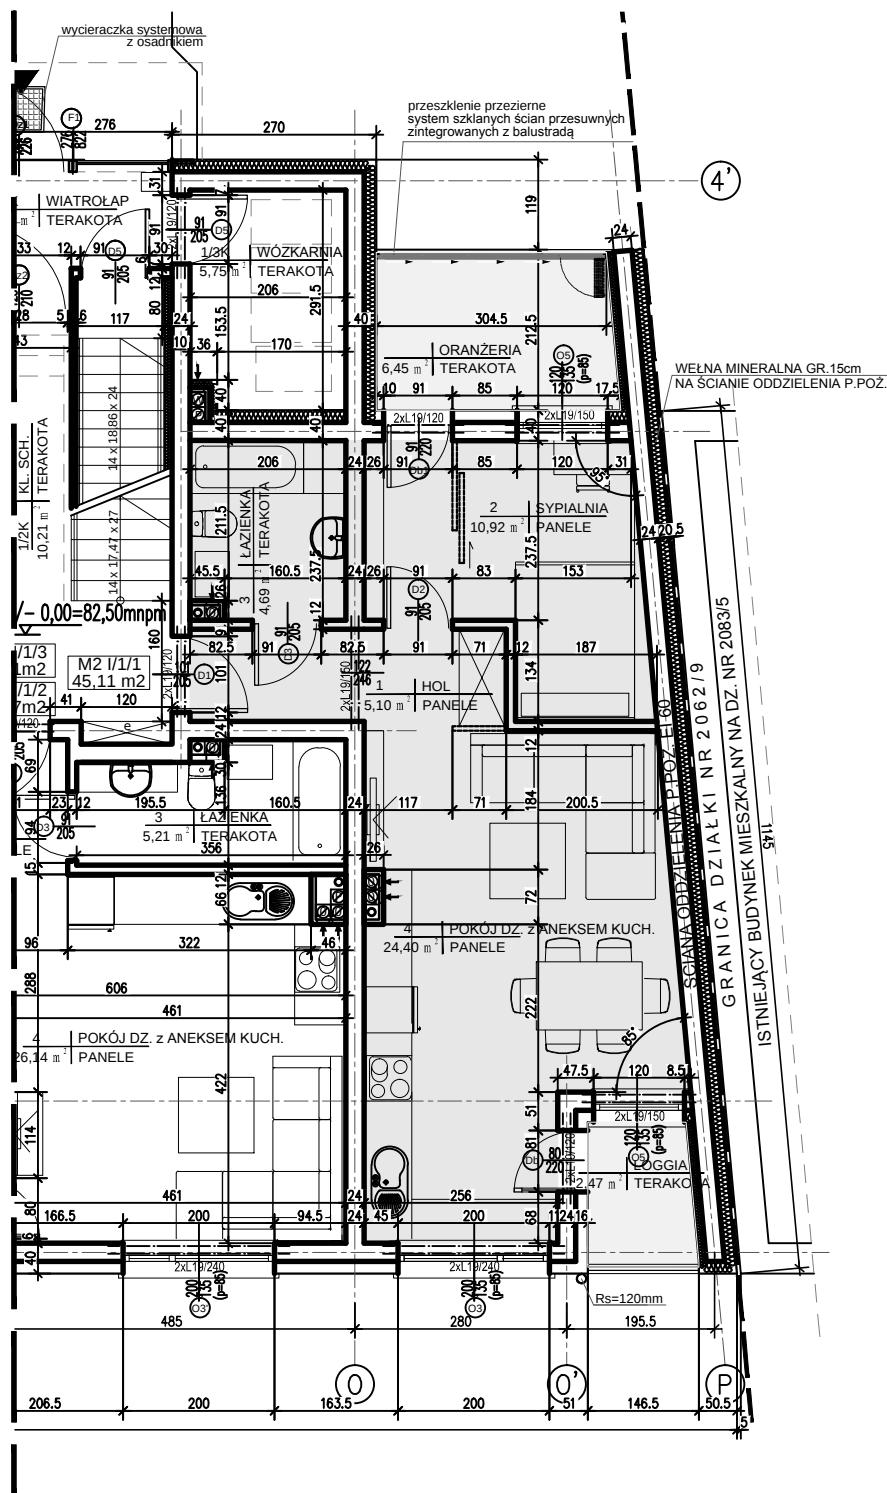

RZUT PARTERU

BUDYNEK WIELORODZINNY w Trzciance
przy ul. Matejki /Fabrycznej dz. nr 2062/9;
2086/6; 2062/8 i 2086/3



POWIERZCHNIE UŻYTKOWE OBLICZONE wg.
PN – ISO 9836 : 1997 oraz ROZPORZĄDZENIA MINISTRA
TRANSPORTU, BUDOWNICTWA I GOSPODARKI MORSKIEJ
z dnia 25 kwietnia 2012 r. (w sprawie szczegółowego zakresu i
formy projektu budowlanego , poz. 462.) wraz z późniejszymi
zmianami [Dz. U. z 2015r., poz. 1554]