


MIESZKANIE M2 I/2/10 o pow. 50,37m²
Skala 1:100

Załącznik nr 1 do umowy
o budowę lokalu

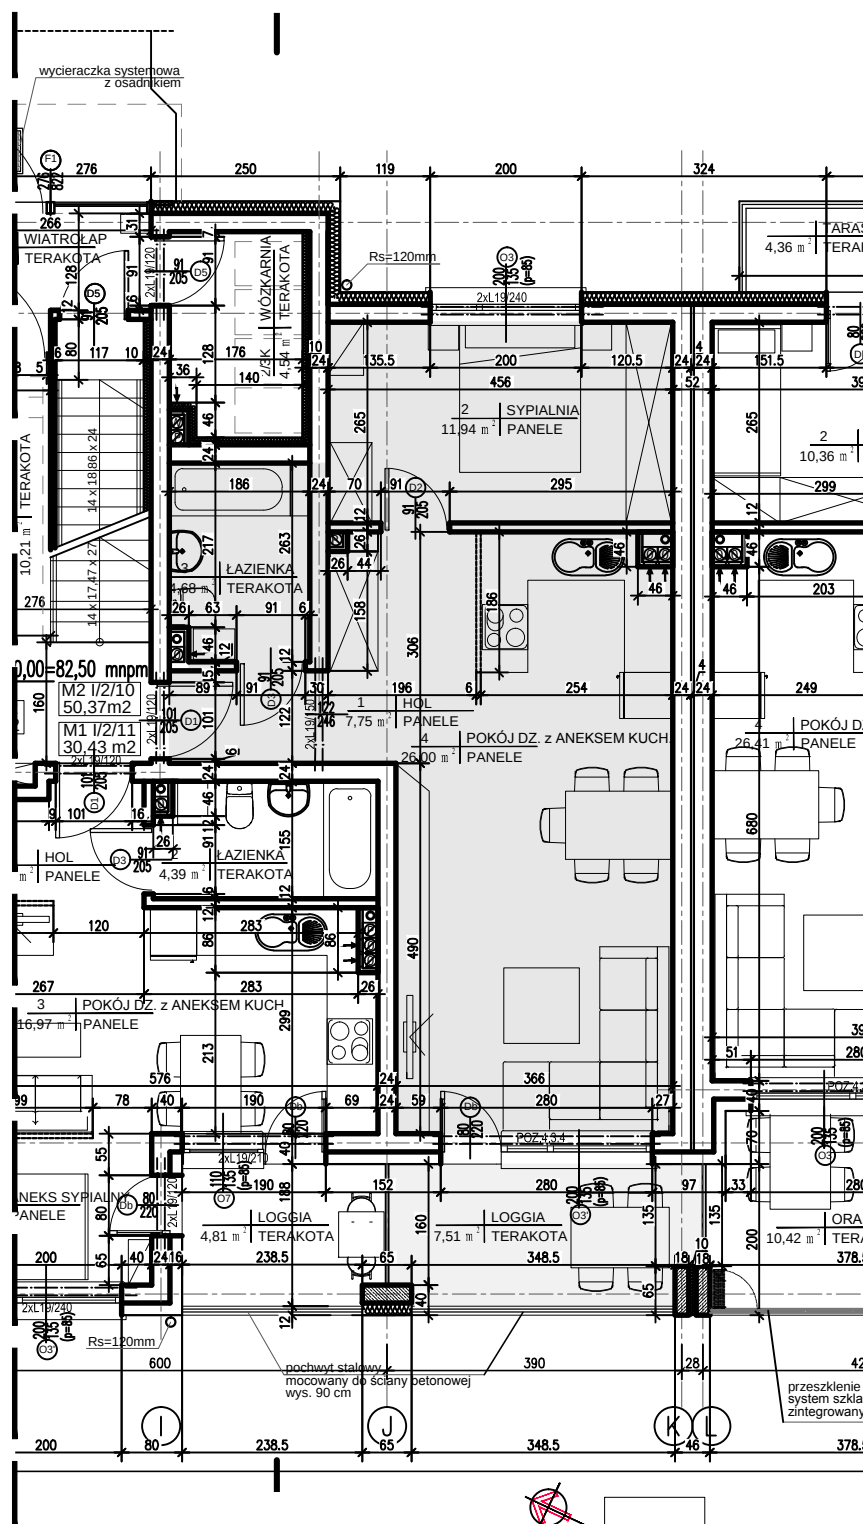

RZUT PARTERU

BUDYNEK WIELORODZINNY w Trzciance
przy ul. Matejki /Fabrycznej dz. nr 2062/9;
2086/6; 2062/8 i 2086/3



POWIERZCHNIE UŻYTKOWE OBLICZONE wg. PN – ISO 9836 : 1997 oraz ROZPORZĄDZENIA MINISTRA TRANSPORTU, BUDOWNICTWA I GOSPODARKI MORSKIEJ z dnia 25 kwietnia 2012 r. (w sprawie szczegółowego zakresu i formy projektu budowlanego, poz. 462.) wraz z późniejszymi zmianami [Dz. U. z 2015r., poz. 1554]