


MIESZKANIE M3 I/3/20 o pow. 59,16m²
Skala 1:100

Załącznik nr 1 do umowy
o budowę lokalu

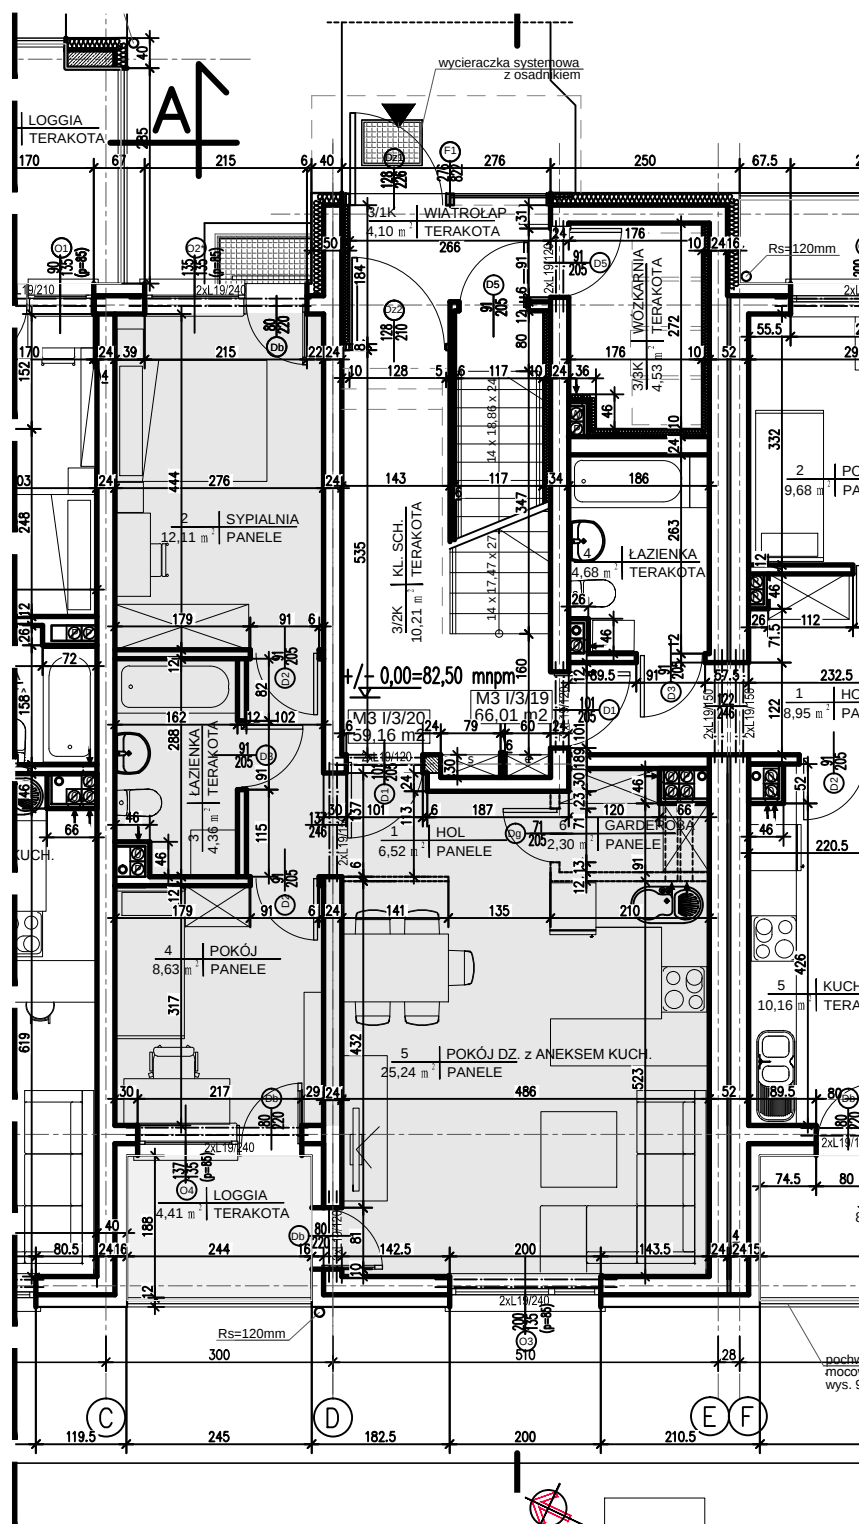

RZUT PARTERU

BUDYNEK WIELORODZINNY w Trzciance
przy ul. Matejki /Fabrycznej dz. nr 2062/9;
2086/6; 2062/8 i 2086/3