


SEGMENT 1

SEGMENT 2

SEGMENT 1

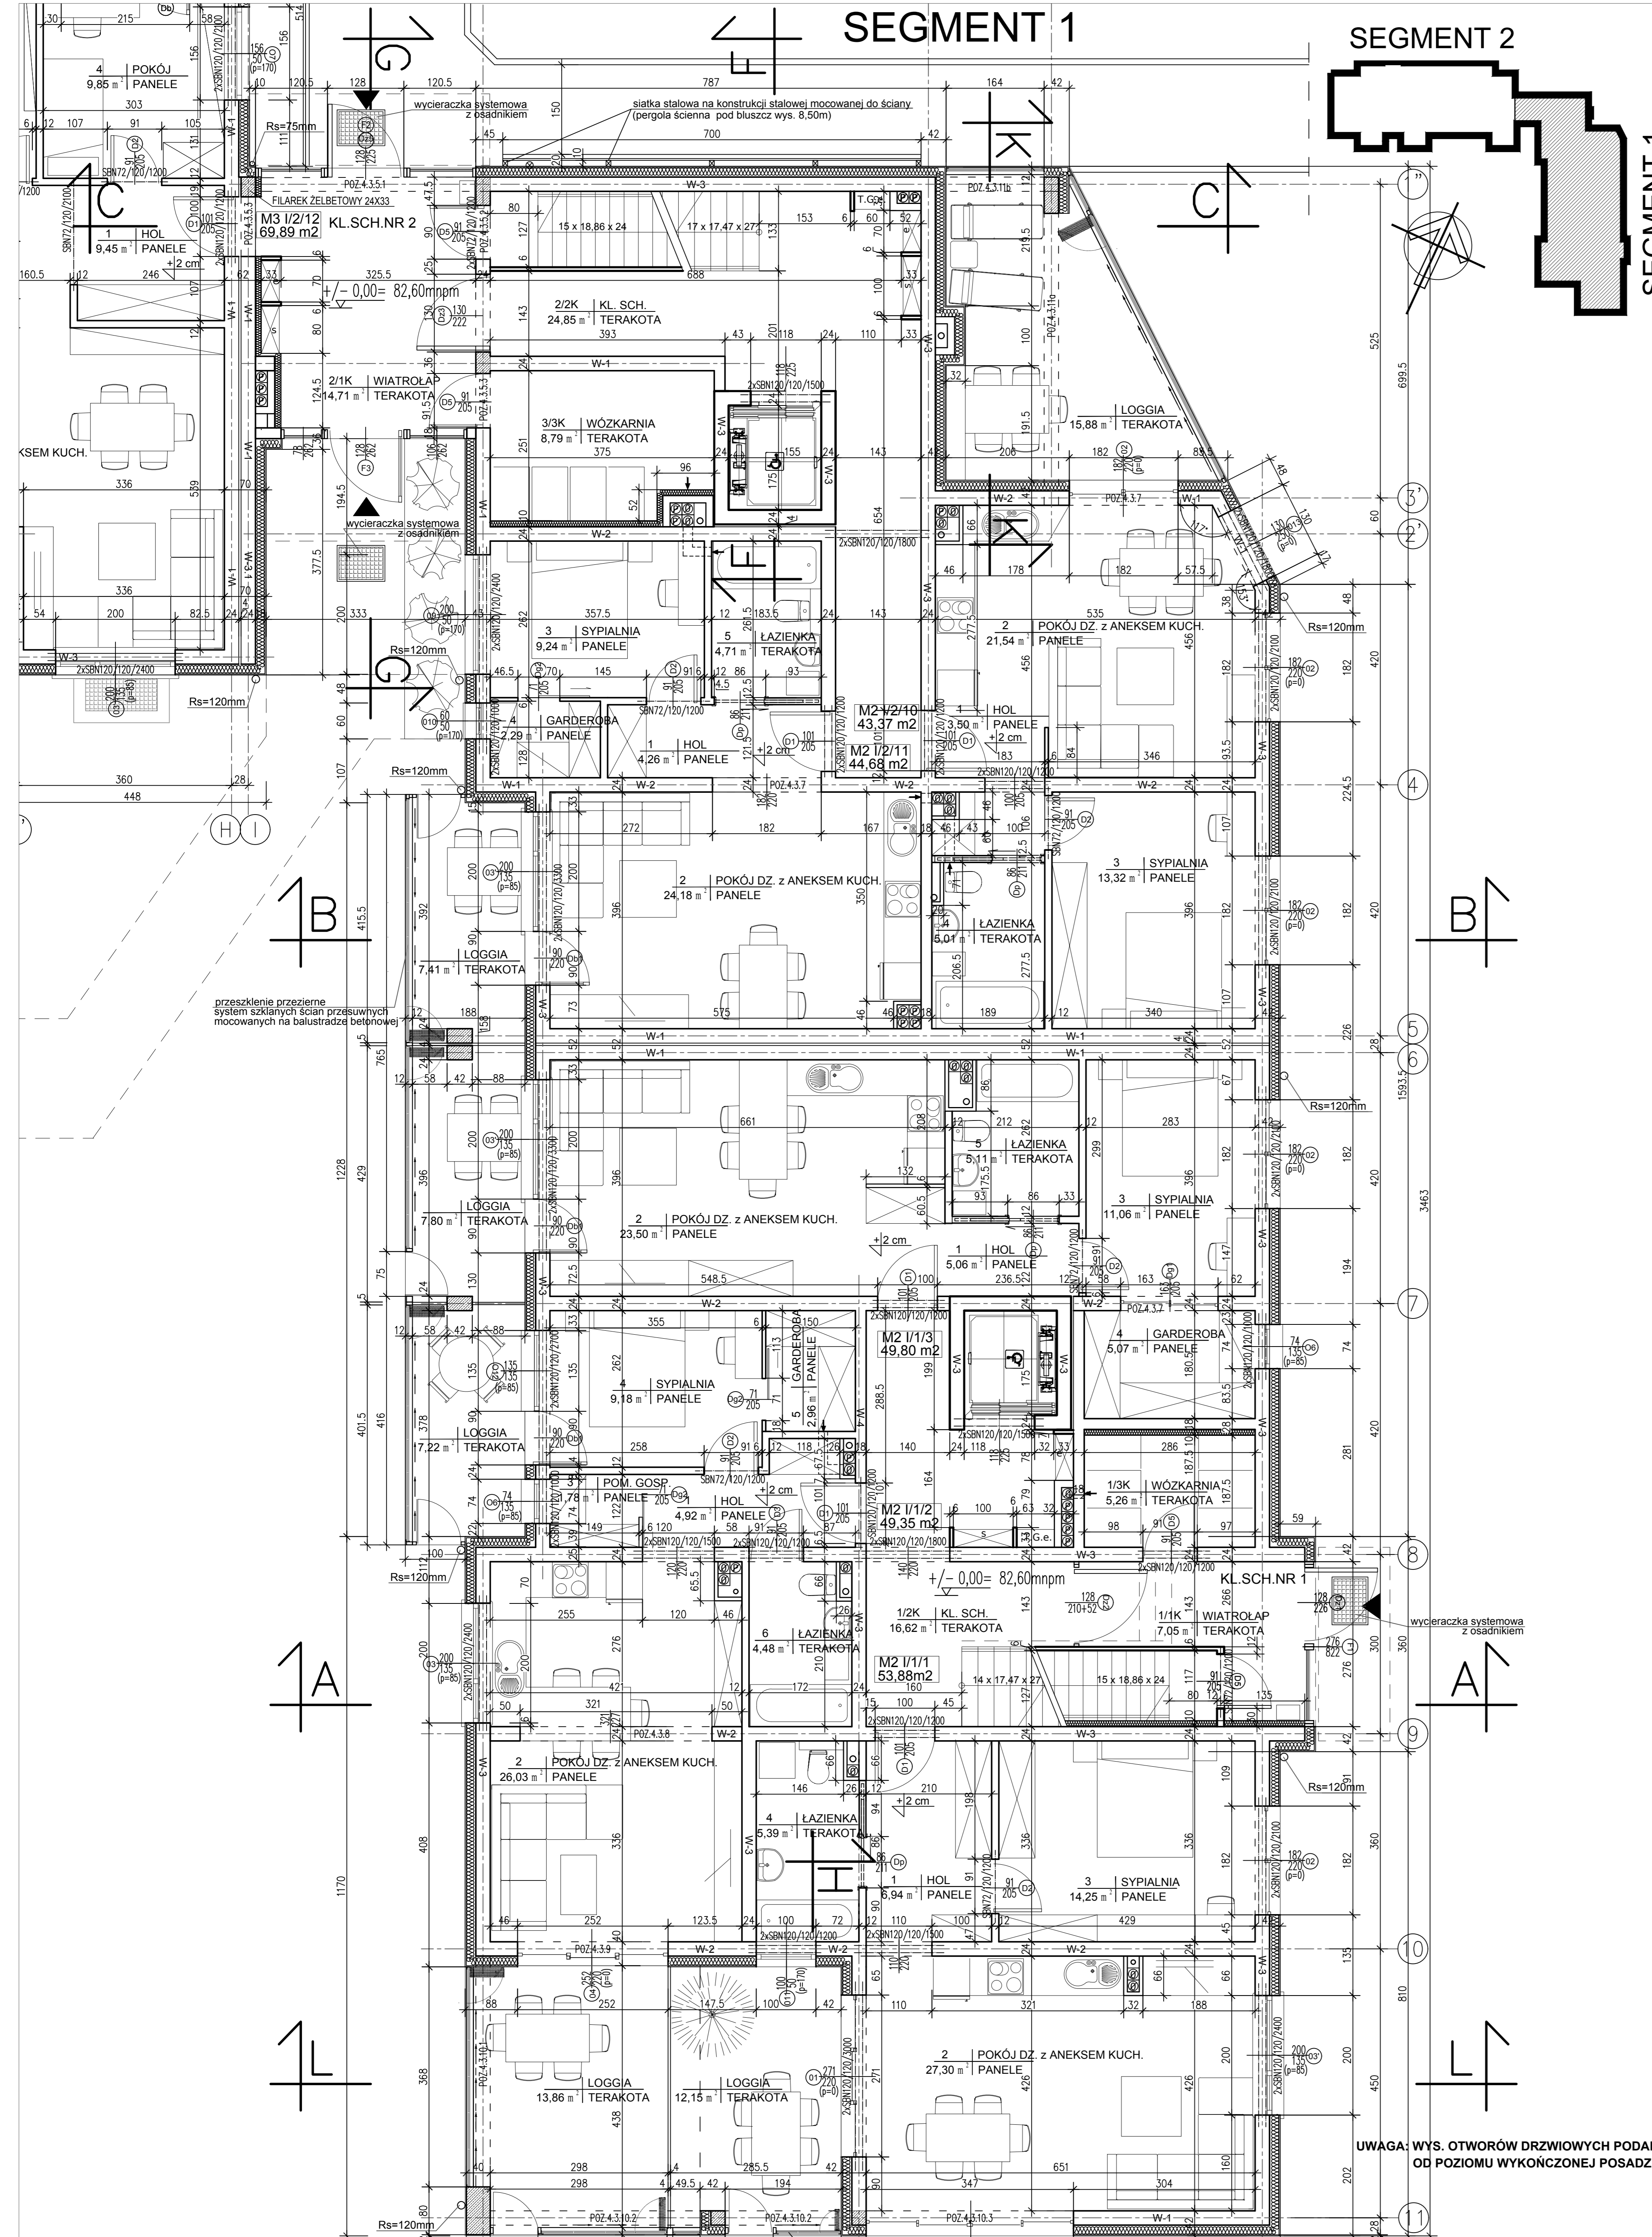

UWAGA: WYS. OTWORÓW DRZWIOWYCH PODANO OD POZIOMU WYKONCZONEJ POSADZKI

<b>RZUT PARTERU - SEGMENT 1 skala 1:50</b>		<b>KONTUR</b>	
OBIEKT: BUDYNEK WIELORODZINNY w Trzcińcu przy ul. Fabrycznej, ul. nr 206/212, 206/211, 206/210		50-060 Poznań, ul. Piłsudskiego 163 tel./fax: (061) 671-22-68 tel: (061) 671-32-67 e-mail: biuro@kontur.poznan.pl	
INWESTOR: S.M.L. W. Ol. Skowadziej 24 64-900 Trzcinia		STADIUM: P.B.	
PROJEKTOWAŁ: mgr inż. arch. Marcin Świąteczny-Mirski uprawnienia budowlane do proj. w specjalności architektura i aranżacja wnętrz 37WPOPK/2018		BRANŻA: arch.	
SPRAWDZIŁ: mgr inż. arch. Marek Świąteczny-Mirski uprawnienia budowlane do proj. w specjalności architektura i aranżacja wnętrz NN-634548381		REWIZJA: =	
		DATA: 03.2020	
		SKALA: 1:50	
		NR RYS.: A/3	
		tytuł	