



SEGMENT 2

SEGMENT 2

SEGMENT 1

- OZNACZENIA:
- SCIANY MUROWANE GR. 24 cm
 - BŁOCKI WAPIENNO - PIASKOWE SILKA
 - SCIANY MUROWANE GR. 18 cm
 - BŁOCKI WAPIENNO - PIASKOWE SILKA
 - SCIANY MUROWANE GAZOBETON GR. 6 i 12 cm
 - BŁOCKI GIPSOKARTONOWE WODODOPORNE
 - SYSTEM DRZWI PRZESUWNYCH Z KASETA

ALTERNATYWA WYKONANIA ŁAZIENKI
DLA NIEPEŁNOSPRAWNYCH W MIESZKANIU
NR 1/2/12 na kl. schodowej nr 2 / SEGMENT 2

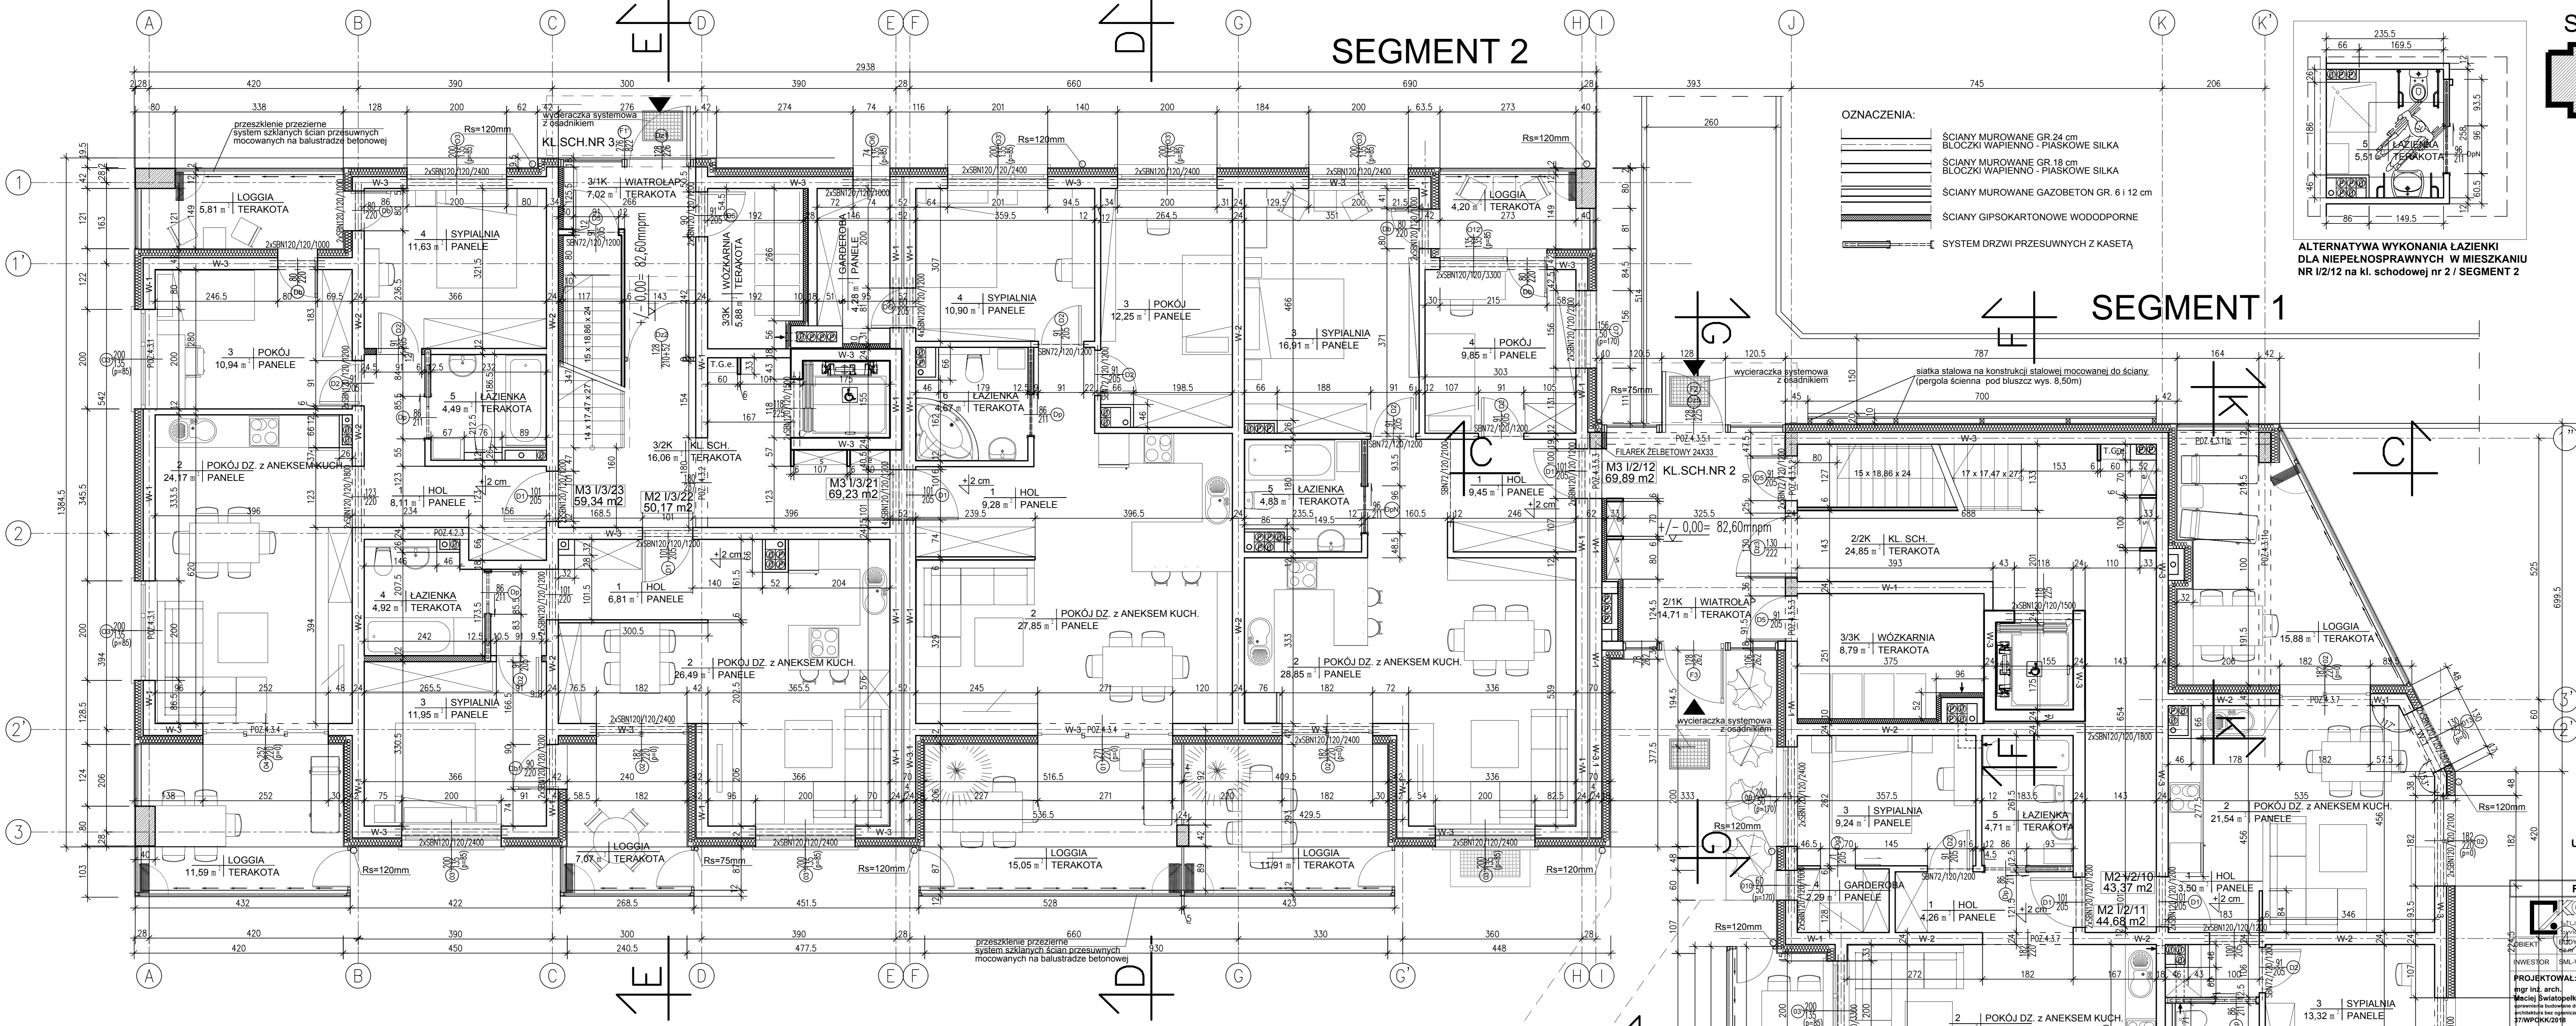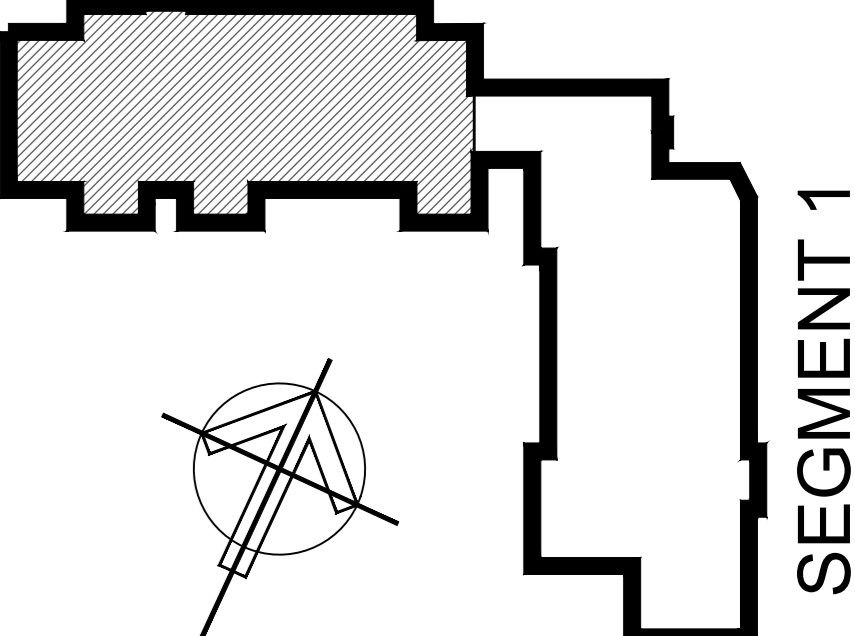

UWAGA: WYS. OTWORÓW DRZWIOWYCH PODANO
OD POZIOMI WYKONCZONEJ POSADZKI

RZUT PARTERU - SEGMENT 2 skala 1:50

KONTUR
ul. Słowackiego 24, 64-500 Trzcinica
tel./fax: (061) 671-22-68
tel. (061) 671-22-67
e-mail: biuro@kontur.poznan.pl

INWESTOR: SAL-W, Os. Słowackiego 24, 64-500 Trzcinica

PROJEKTOWAŁ: mgr inż. arch. Marcin Świątkowski-Mirski
SPRAWDZIŁ: mgr inż. arch. Marcin Świątkowski-Mirski

STADIUM: P.B. BIANKA
REWIZJA: DATA: 03.09.2020
SKALA: 1:50
NR. PYS: A14
aktual.