



# RZUT PIĘTRA

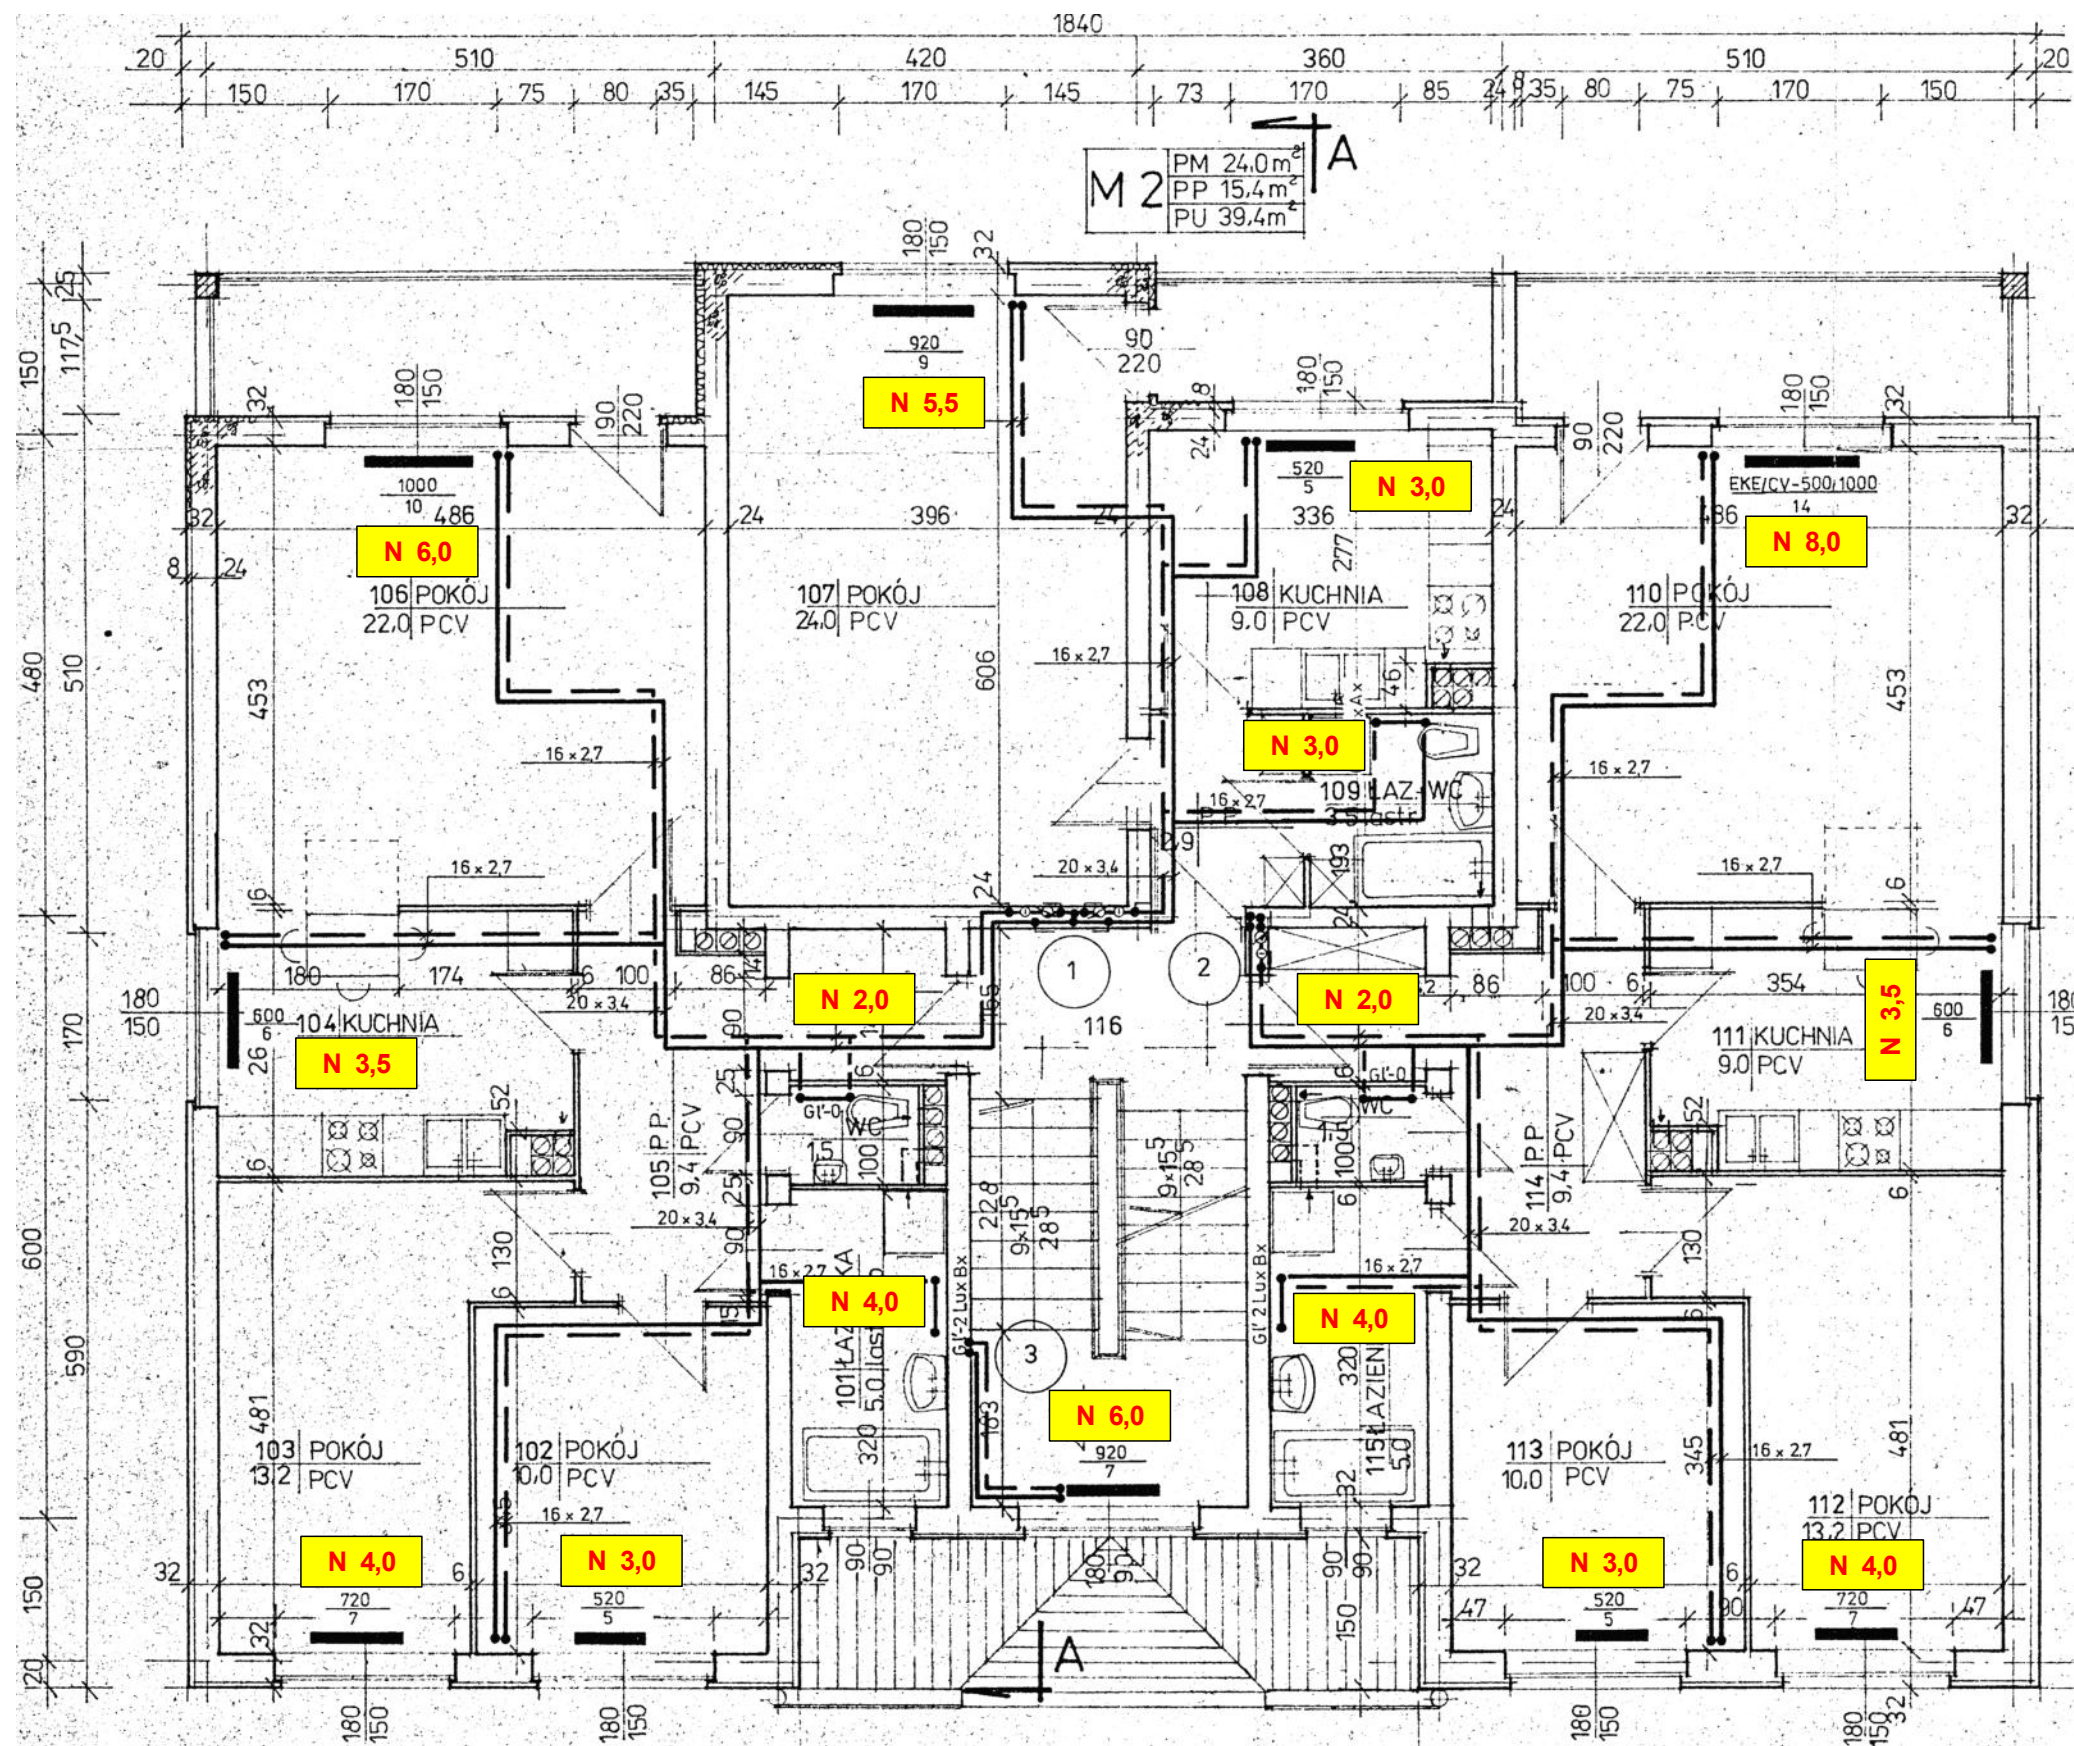

UWAGA : Istniejącą wkładkę zaworową w grzejnikach zasilanych od dołu otworzyć na maksymalny przepływ

Wkładka regulacyjna w zaworze FQ musi być zlokalizowana na króćcu zasilającym grzejnik czyli z lewej strony

	<b>PROJEKTOWANIE, NADZOROWANIE I WYKONAWSTWO</b> w zakresie inżynierii sanitarniej mgr inż. Jacek Joachimiak	
	✉ jacekjoachimiak@wp.pl	☎ 64 - 920 Pila ☎ 604-961-179
<b>TEMAT</b>	Regulacja hydrauliczna instalacji centralnego ogrzewania	
<b>OBIEKT</b>	Bud. mieszk. wielorodzinny , ul. Dąbrowskiego 47 ; 64-980 Trzcianka	
<b>INWESTOR</b>	Spółdzielnia Mieszk. Lokat. - Własn. , Os. Słowackiego 24 ; Trzcianka	
<b>OPRACOWAŁ</b>	mgr inż. Jacek Joachimiak	WKP/01/12/POOS/06 Skala : 1 : 75
<b>PROJEKTOWAŁ</b>	mgr inż. Jacek Joachimiak	WKP/01/12/POOS/06 Data : 11/2021
<b>SPRAWDZIŁ</b>		Nr rys. : 2