


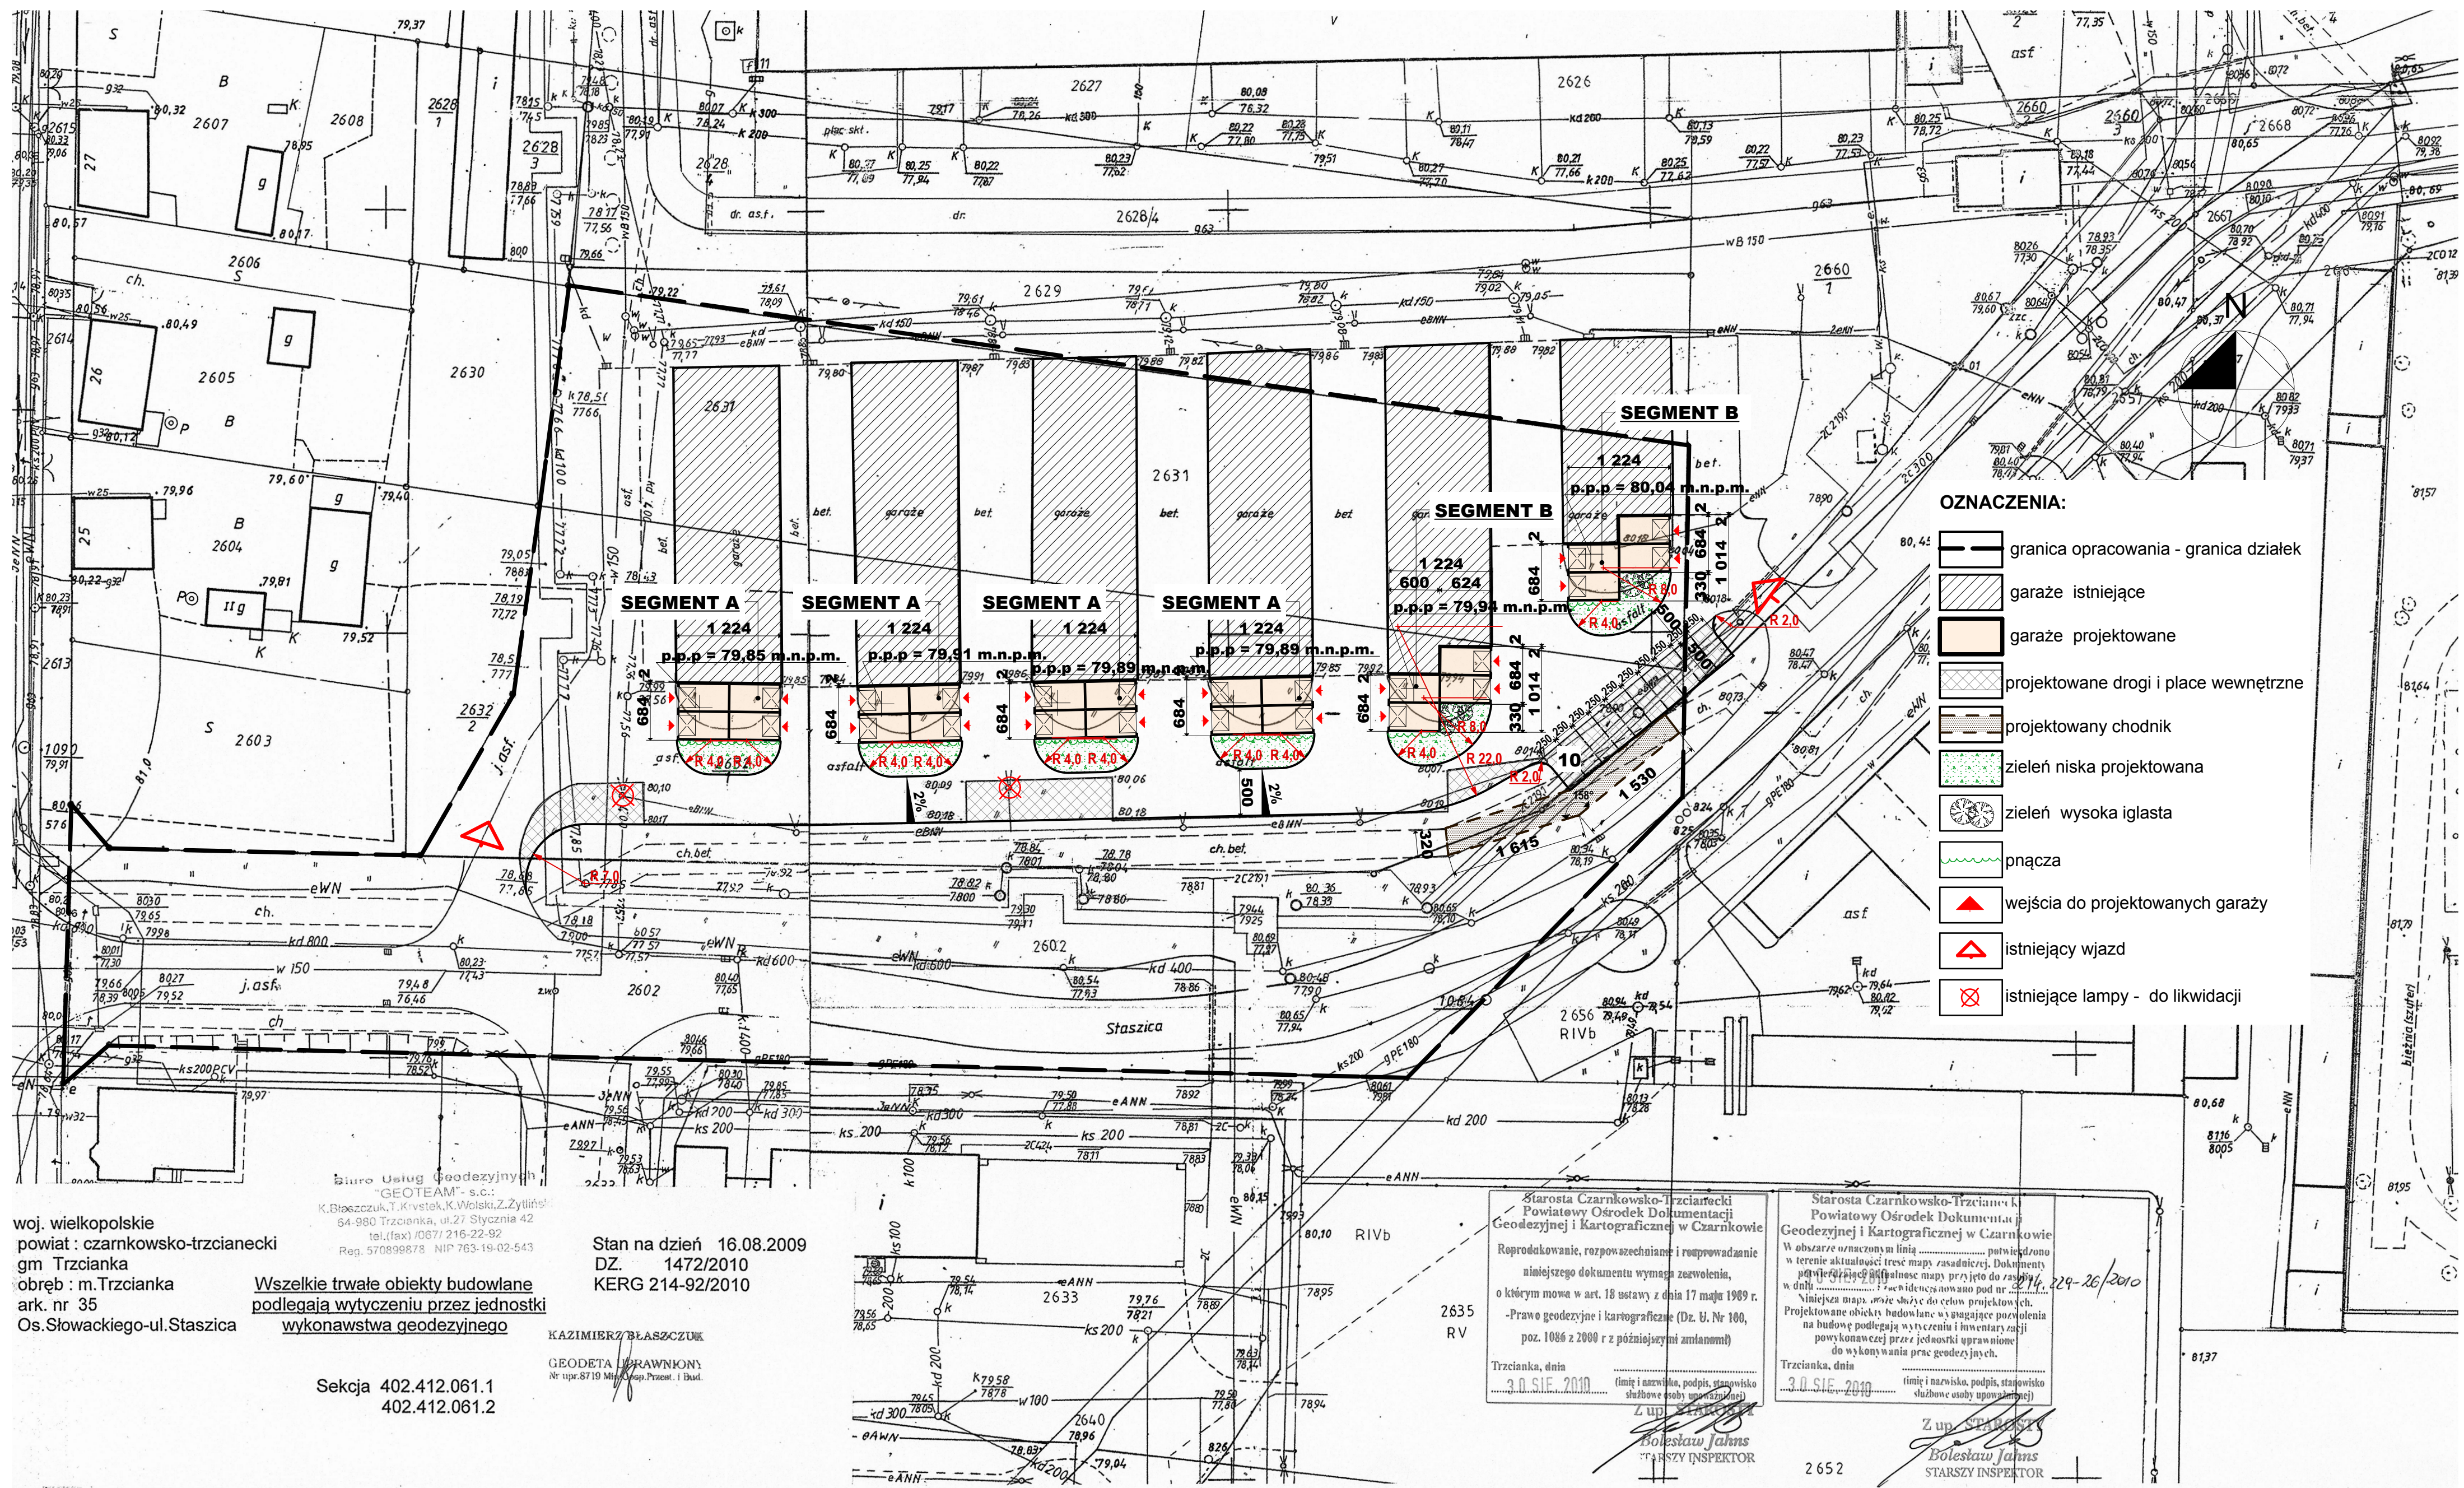

woj. wielkopolskie
powiat : czarnkowsko-trzcianecki
gm Trzcianka
obręb : m.Trzcianka
ark. nr 35
Os. Słowackiego-ul.Staszica

Wszelkie trwałe obiekty budowlane
podlegają wytyczeniu przez jednostki
wykonawstwa geodezyjnego

Sekoja 402.412.061.1
402.412.061.2

Stan na dzień 16.08.2009
DZ. 1472/2010
KERG 214-92/2010

KAZIMIERZ BŁASZCZUK
GEODETA UPRAWNIONY
Nr upraw. 8719 Miejsce Prac. i Bud.

Starosta Czarnkowsko-Trzcianecki
Powiatowy Ośrodek Dokumentacji
Geodezyjnej i Kartograficznej w Czarnkowie
Roprodukcowanie, rozpowszechnianie i rozprowadzanie
niniejszego dokumentu wymaga zezwolenia,
o którym mowa w art. 18 ustawy z dnia 17 maja 1969 r.
-Prawo geodezyjne i kartograficzne (Dz. U. Nr 160,
poz. 1086 z 2000 r z późniejszymi zmianami)
Trzcianka, dnia 30.08.2010
Bolesław Jahns
STARSZY INSPEKTOR

Starosta Czarnkowsko-Trzcianecki
Powiatowy Ośrodek Dokumentacji
Geodezyjnej i Kartograficznej w Czarnkowie
W obszarze oznaczony linia potwierdzono
w terenie aktualność treści mapy zasadniczej. Dokumenty
planistyczne i sytuacyjne mapy przyjęto do zasobu
w dniu 20.08.2010 r. i zidentyfikowano pod nr 214/229-26/2010
Niniejsze mapy, oraz służą do celów projektowych.
Projektowane obiekty budowlane wyznaczające pozwolenia
na budowę podlegają wytyczeniu i inwentaryzacji
powykonanej przez jednostki uprawnione
do wykonywania prac geodezyjnych.
Trzcianka, dnia 30.08.2010
Bolesław Jahns
STARSZY INSPEKTOR

nazwa rysunku: PROJEKT ZAGOSPODAROWANIA TERENU		nr rysunku: 01
data: luty 2011r.	inwestor: Spółdzielnia Mieszkaniowa Lokatorsko - Własnościowa 64-980 Trzcianka, os. Słowackiego 24	skala: 1:500
tytuł projektu: ROZBUDOWA ISTNIEJĄCYCH ZESPÓŁÓW GARAŻY, PRZEBUDOWA DOJAZDÓW MANEWROWYCH ORAZ BUDOWA NOWYCH STANOWISK POSTOJOWYCH DLA SAMOCHODÓW OSOBOWYCH W TRZCIANCIE PRZY UL. ST. STASZICA, NA DZIAŁKACH O NR EW.: 2631, 2632/1, 2602		
opracował: mgr inż. arch. S. Kępciska	projektował: mgr inż. arch. T. Tyłka upr.nr. NN-8345/474/81	