


MIESZKANIE M1 II/2/15 o pow. 64,67m²
Skala 1:100

Załącznik nr 1 do umowy
o budowę lokalu

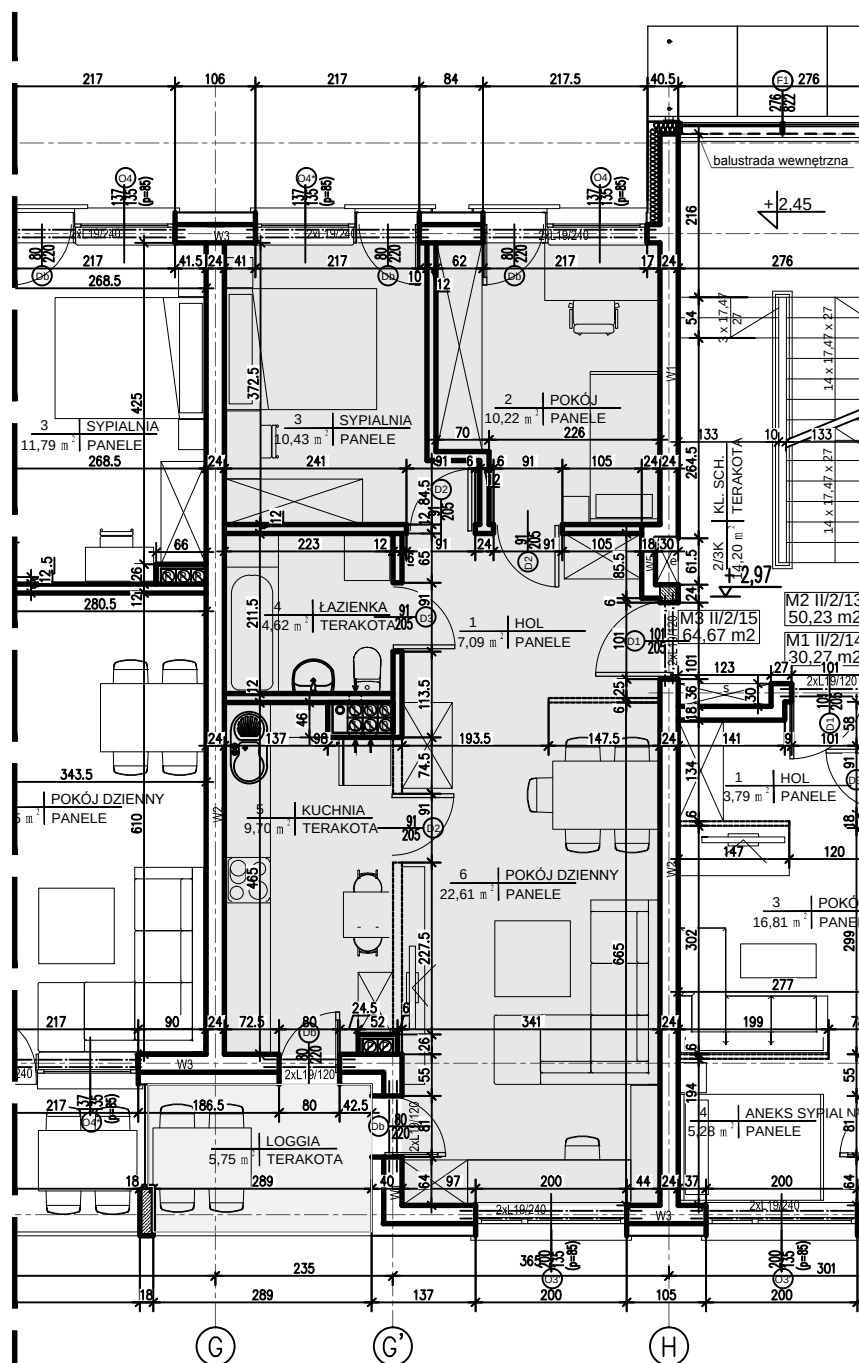

RZUT I PIĘTRA

BUDYNEK WIELORODZINNY w Trzciance
przy ul. Matejki /Fabrycznej dz. nr 2062/9;
2086/6; 2062/8 i 2086/3

