


BUDYNEK MIESZKALNY

SKALA 1:100

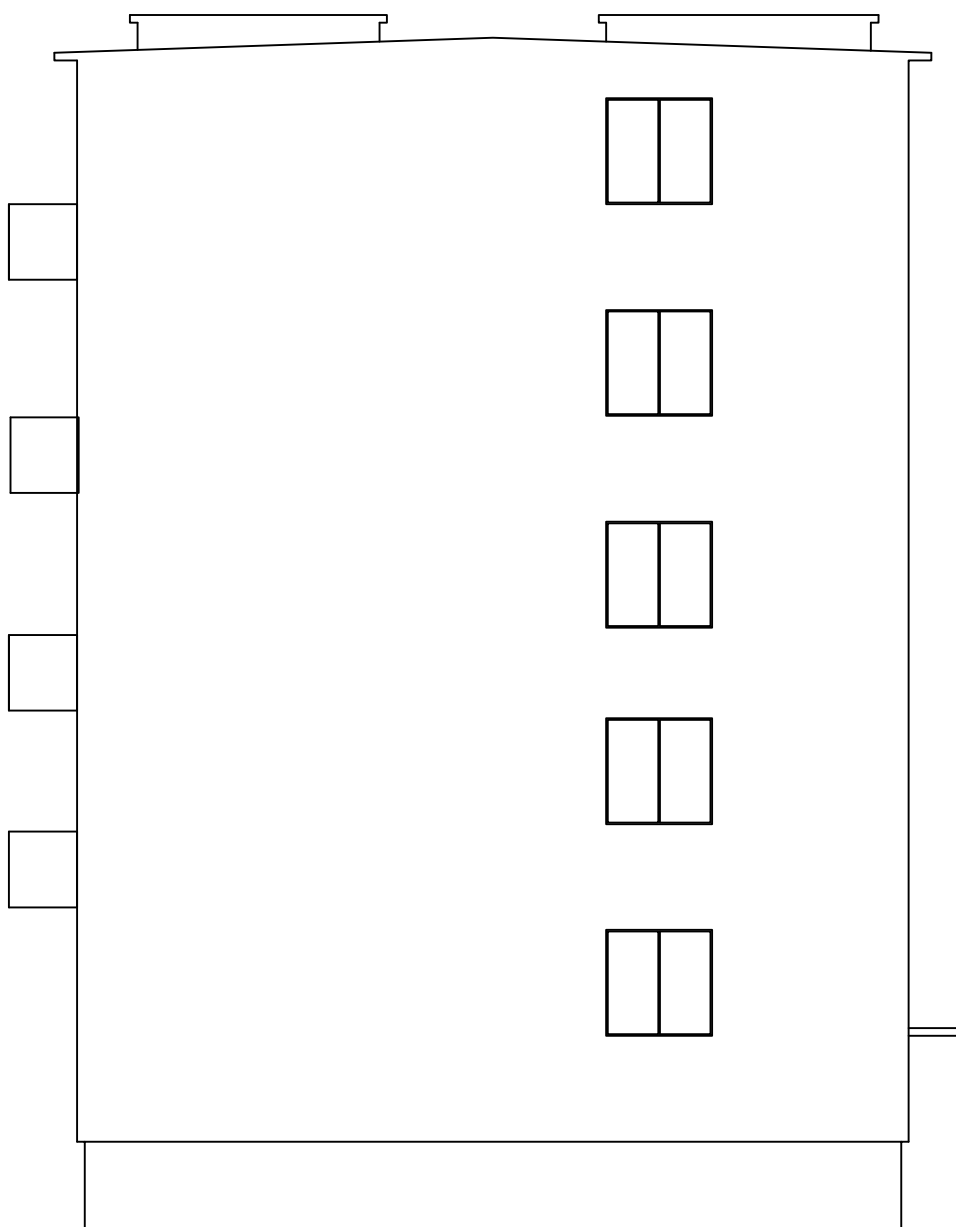

| Budynek mieszkalny Elewacja północna | | | |
|-----------------------------------------|-------------------------------------------------------------------------------------|--------|---------------------|
| Adres | <i>ul. Wojska Polskiego 19, 64-761 Krzyż</i> | | |
| Inwestor | <i>Spółdzielnia Mieszkaniowa Trzcianka os. Słowackiego 24, 64-980 Trzcianka</i> | | |
| Opracowała | <i>mgr inż. Katarzyna Pisarek-Kondracka</i> | | październik 2018 |
| Projektował | <i>mgr inż. Krzysztof Pisarek</i> | 460/87 | Nr rys. T-2 |