


elewacja wschodnia

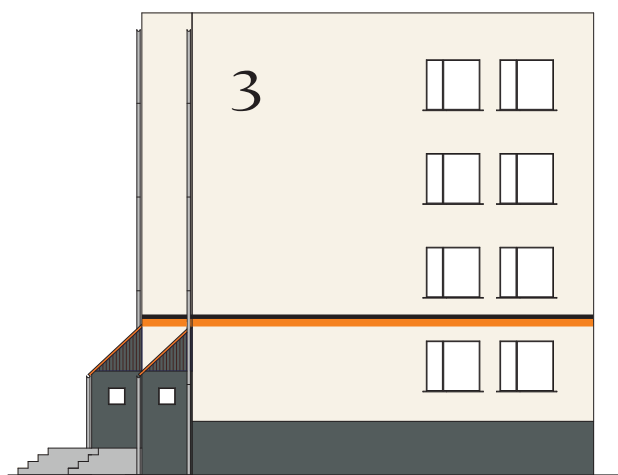


elewacja północna



elewacja zachodnia



elewacja południowa

 

kolor podstawowy budynku nr 3 - CAPAROL Basalt 15

kolor cokołów i kominów budynku nr 3 - CAPAROL Graphit 12 oraz odpowiednik RAL

kolor detali budynku nr 3 - CAPAROL Orange oraz odpowiednik RAL

kolor linii oraz graffiti - czarny mat

INWESTOR	Spółdzielnia Mieszkaniowa Lokatorsko - Własnościowa w Trzciance os. Słowackiego 24, 64 - 980 Trzcianka	NR RYSUNKU 2
OBIEKT	kolorystyka elewacji budynku mieszkalnego wielorodzinnego nr 3 Trzcianka, os. Zacisze, działka o nr ew.: 531/4	SKALA 1:150
TREŚĆ RYSUNKU	ZESTAWIENIE ELEWACJI	DATA MARZEC 2019 r.
OPRACOWAŁA	mgr inż. arch. Sylwia Kęcińska upr. bud. nr WP-OIA/OKK/UpB/42/2010	PODPIS