


BUDYNEK MIESZK. NR 3
SKALA 1:100

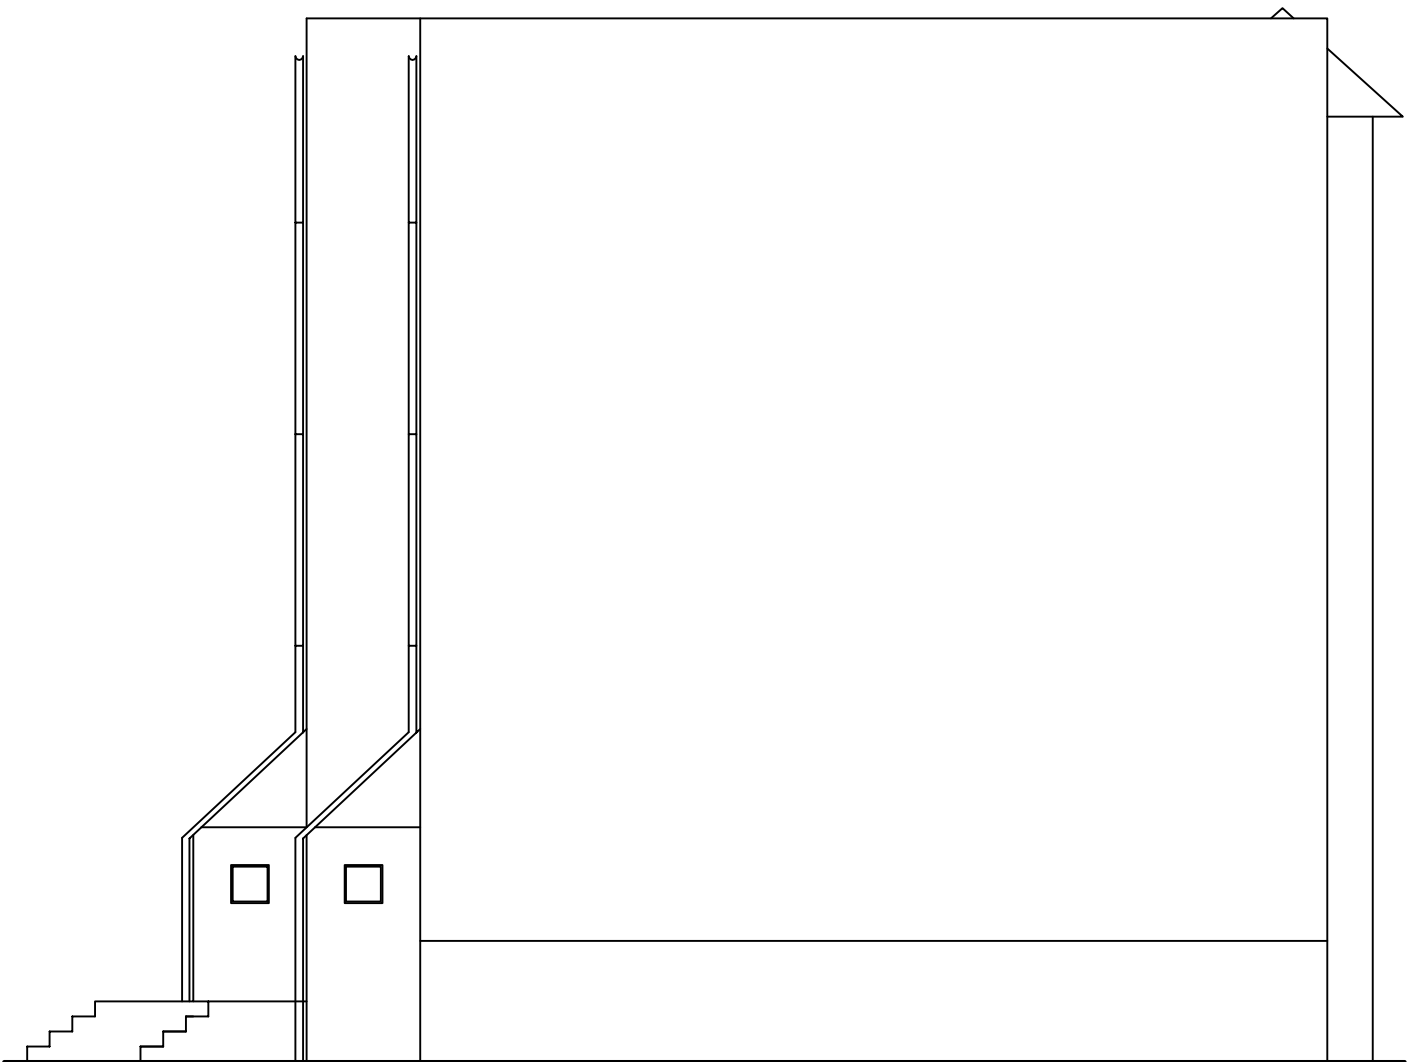

Budynek mieszkalny wielorodzinny Elewacja wschodnia			
Adres	64-980 Trzcianka, os. Zacisze 3		
Inwestor	Spółdzielnia Mieszkaniowa Trzcianka os. Słowackiego 24, 64-980 Trzcianka		
Opracowała	<i>mgr inż. Katarzyna Pisarek-Kondracka</i>		lipiec 2018
Projektował	<i>mgr inż. Krzysztof Pisarek</i>	460/87	Nr rys. T-2