


BUDYNEK MIESZK. NR 3
SKALA 1:100

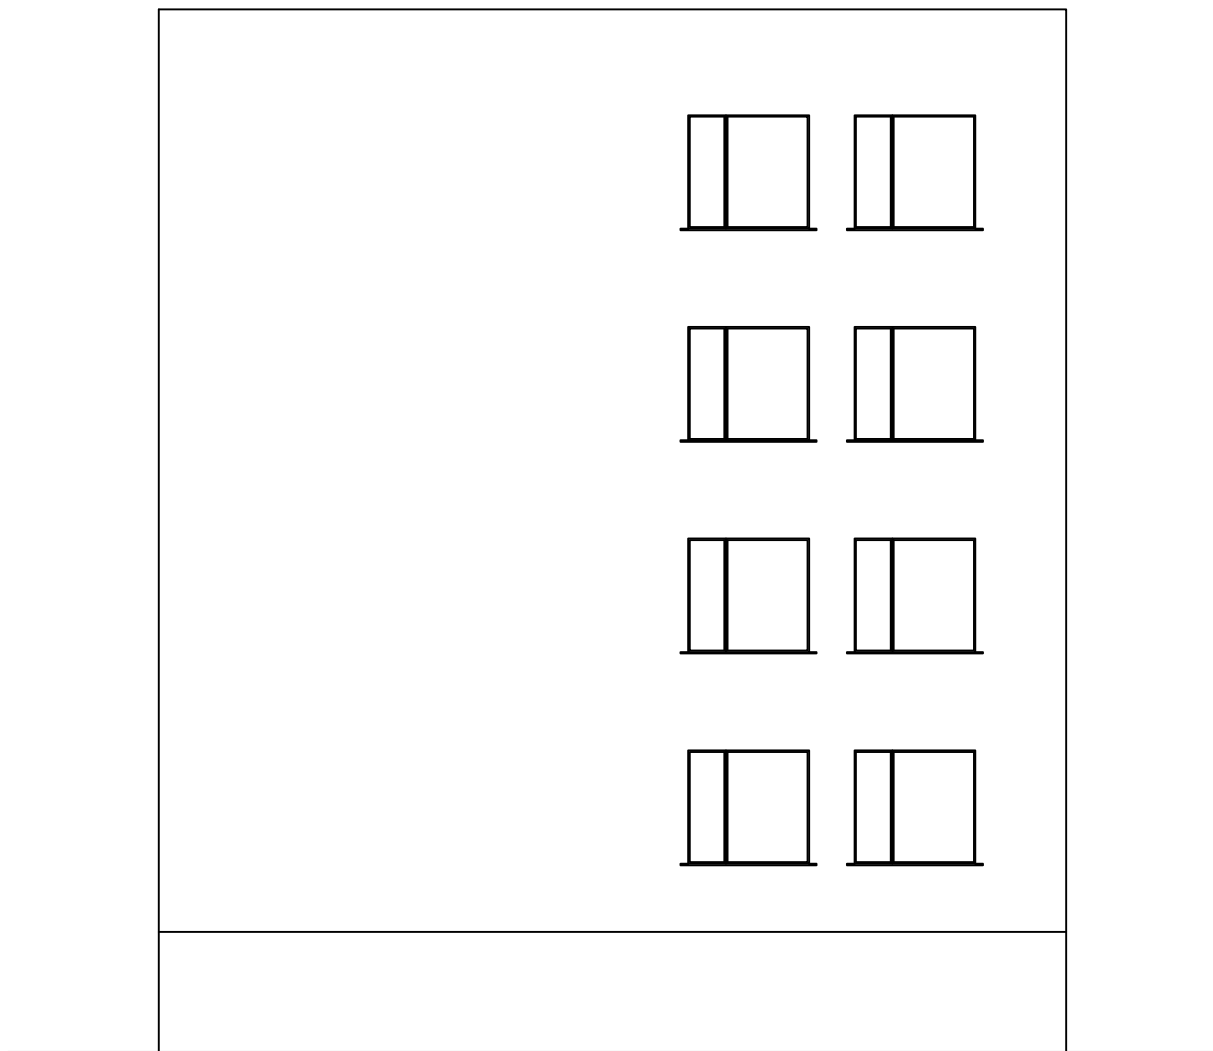

Budynek mieszkalny wielorodzinny Elewacja zachodnia			
Adres	64-980 Trzcianka, os. Zacisze 3		
Inwestor	Spółdzielnia Mieszkaniowa Trzcianka os. Słowackiego 24, 64-980 Trzcianka		
Opracowała	mgr inż. Katarzyna Pisarek-Kondracka		lipiec 2018
Projektował	mgr inż. Krzysztof Pisarek	460/87	Nr rys. T-4