


BUDYNKI MIESZK. NR 7, 8 i 9
SKALA 1:100

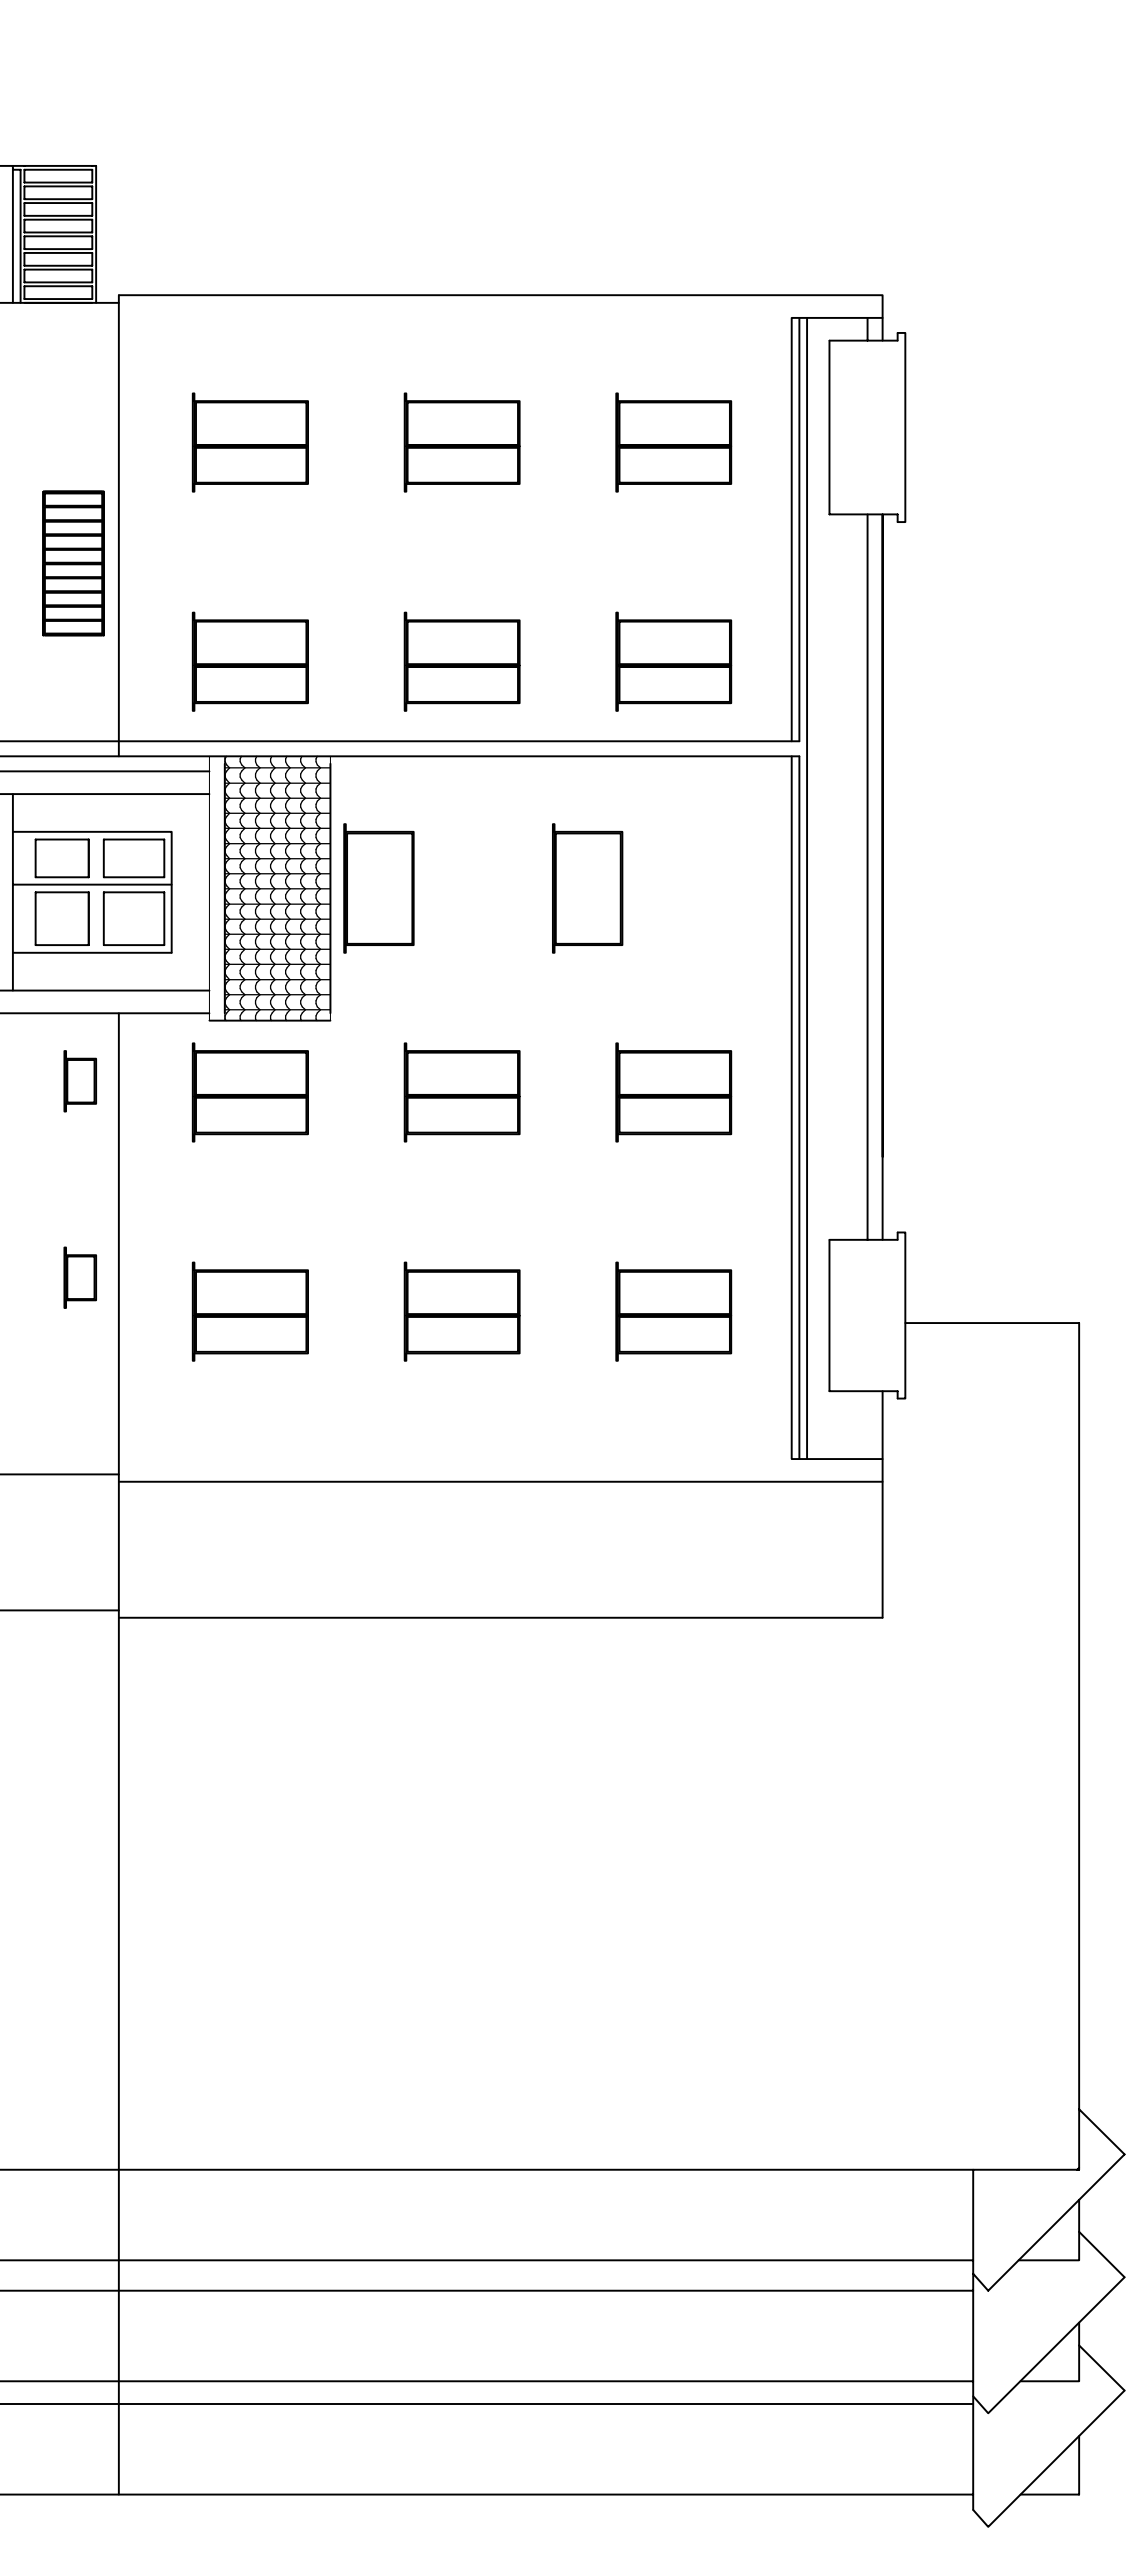

Budynek mieszkalny wielorodzinny
Elewacje północno - wschodnie cz II.

Adres	Trzcianka, os. Zacisze 7,8,9		
Investor	Spółdzielnia Mieszkaniowa Trzcianka os. Słowackiego 24, 64-980 Trzcianka		
Opracowała	mgr inż. Katarzyna Pisarek-Kondracka		lipiec 2018
Projektował	mgr inż. Krzysztof Pisarek	460/87	Nr rys. T-2