


BUDYNEK MIESZKALNY
SKALA 1:100

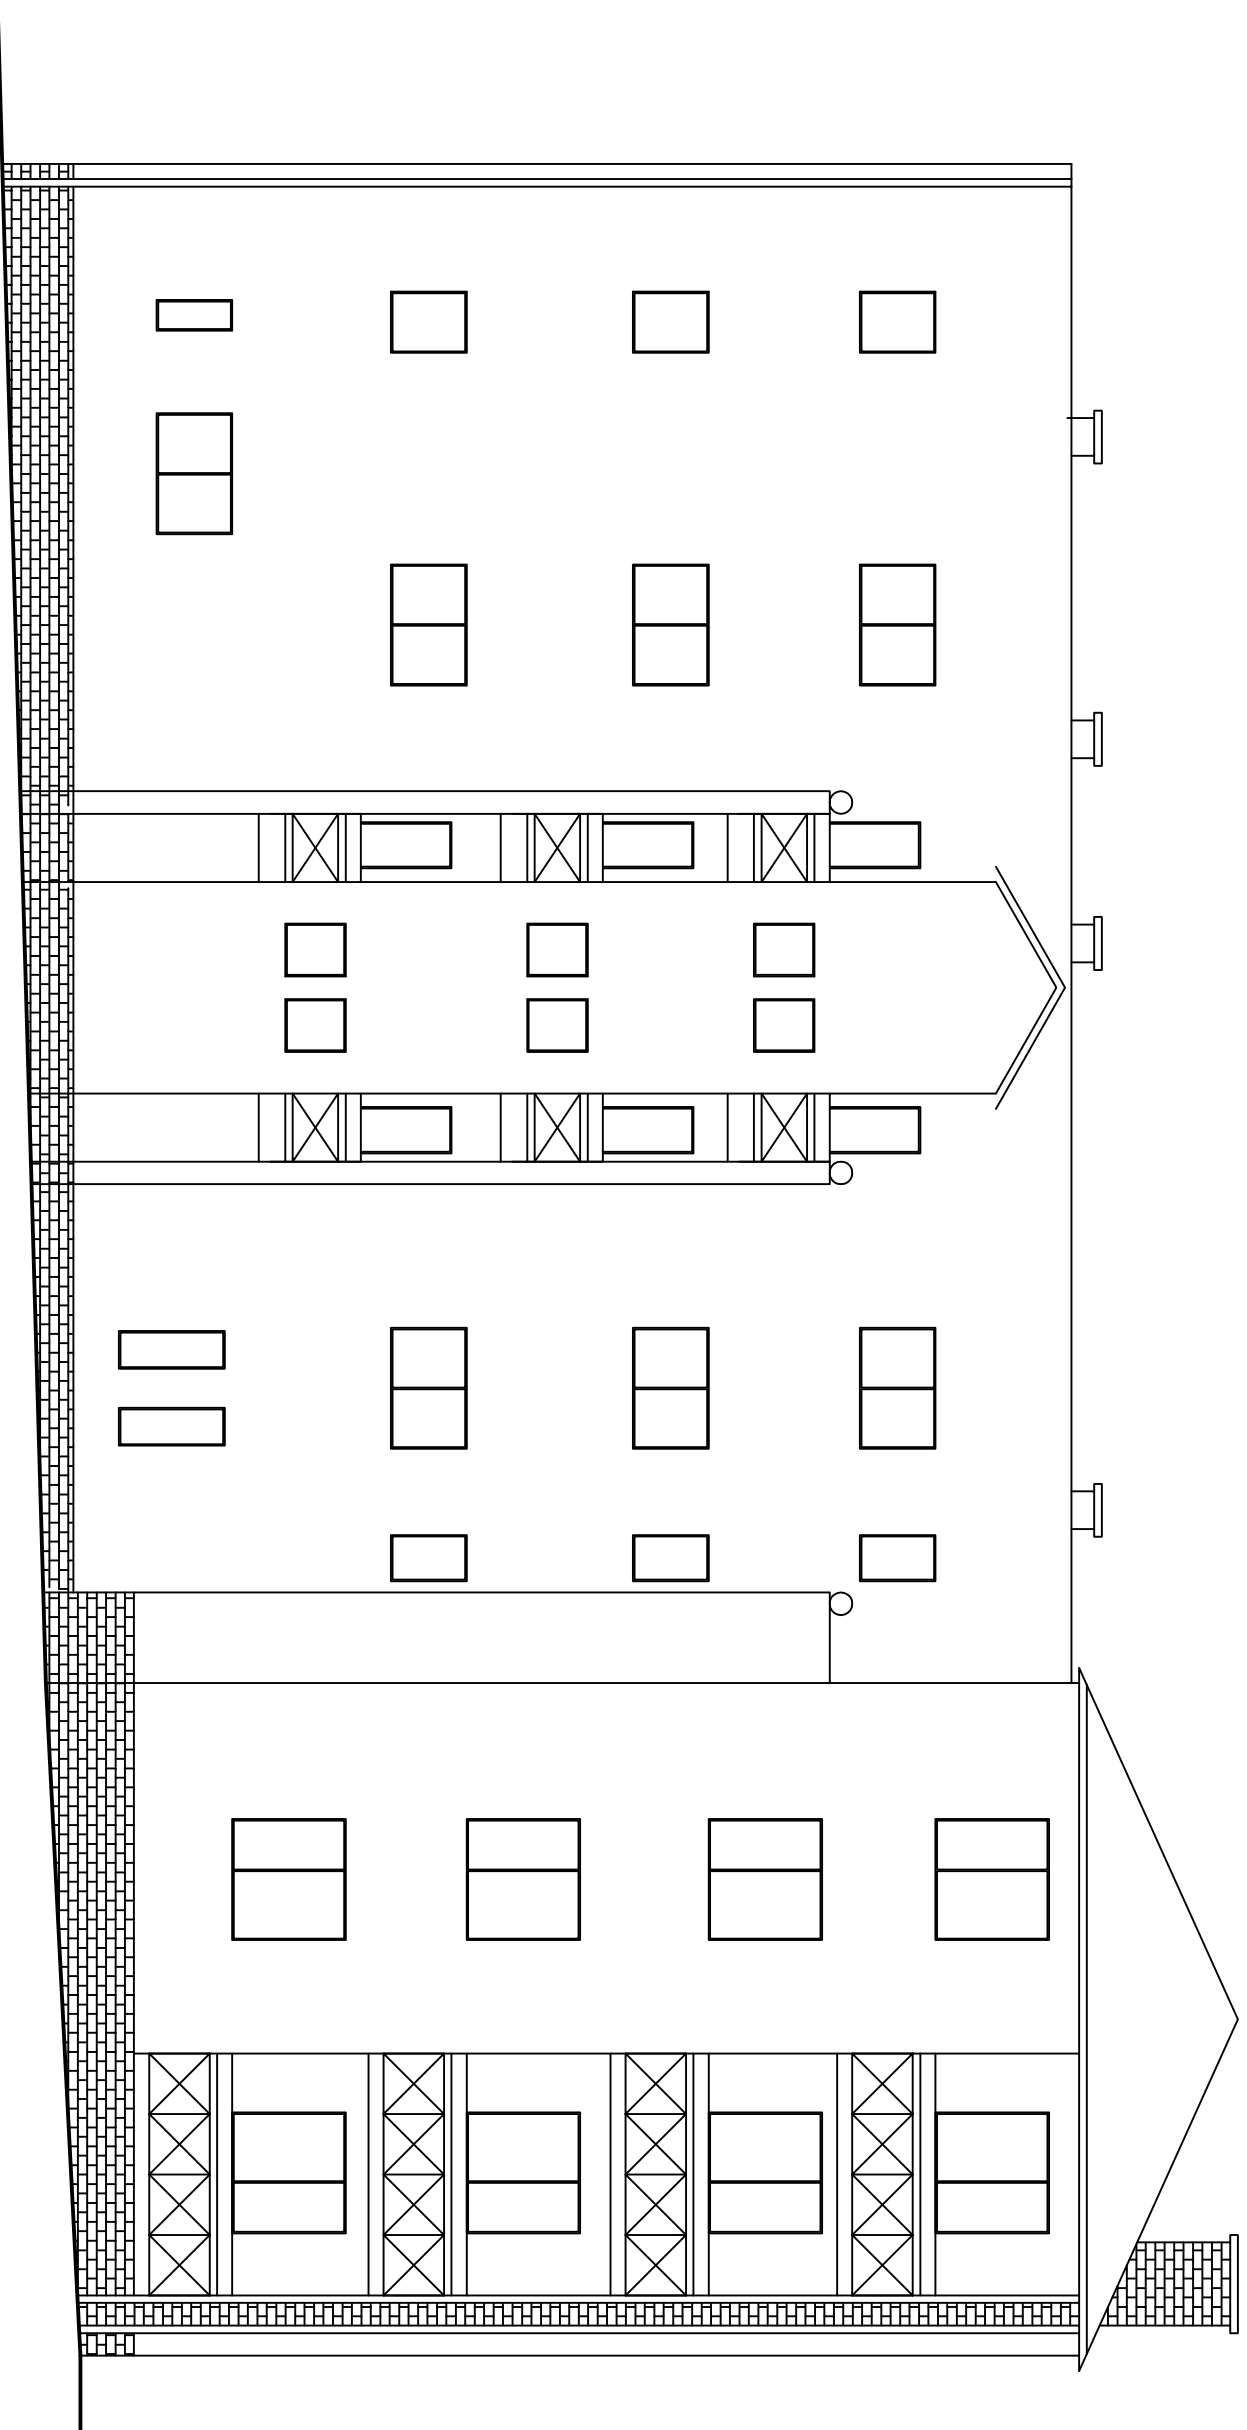

Budynek mieszkalny Elewacja południowa			
Adres	ul. Kościuszki 10, 64-980 Trzcianka		
Inwestor	Spółdzielnia Mieszkańcowa Trzcianka os. Słowackiego 24, 64-980 Trzcianka		
Opracowała	mgr inż. Katarzyna Pisarek-Kondracka		położenie 2018
Projektował	mgr inż. Krzysztof Pisarek	460/87	Nr rys. T-1