


BUDYNEK MIESZKALNY NR 8, 8a  
SKALA 1:100

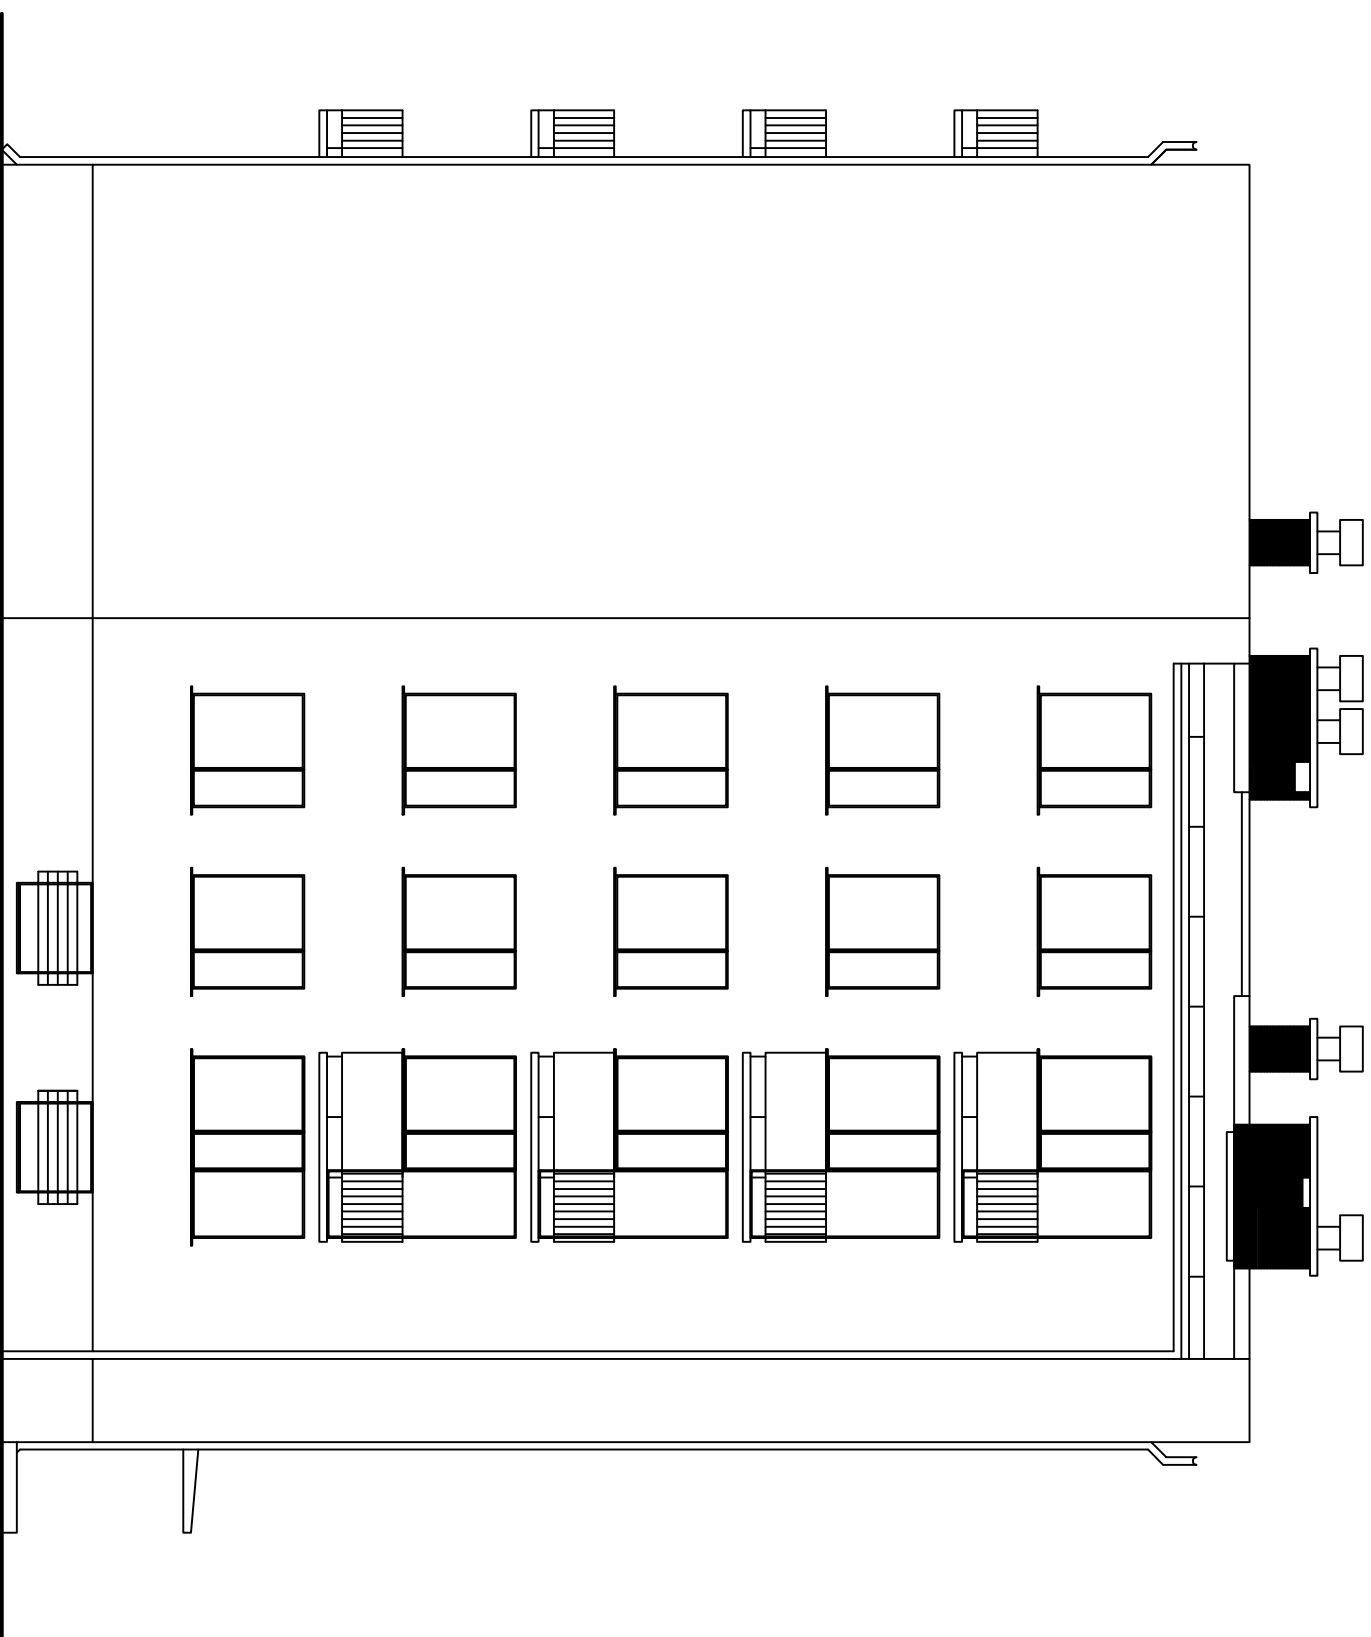

<b>Budynek mieszkalny nr 8,8a</b> <b>Elewacja południowa</b>			
Adres	ul. Słowackiego 8a, 64-980 Trzcianka		
Inwestor	Spółdzielnia Mieszkaniowa Trzcianka os. Słowackiego 24, 64-980 Trzcianka		
Opracowała	mgr inż. Katarzyna Pisarek-Kondracka		lipiec 2018
Projektował	mgr inż. Krzysztof Pisarek	460/87	Nr rys. T-3