


**BUDYNEK MIESZKALNY**  
**SKALA 1:100**

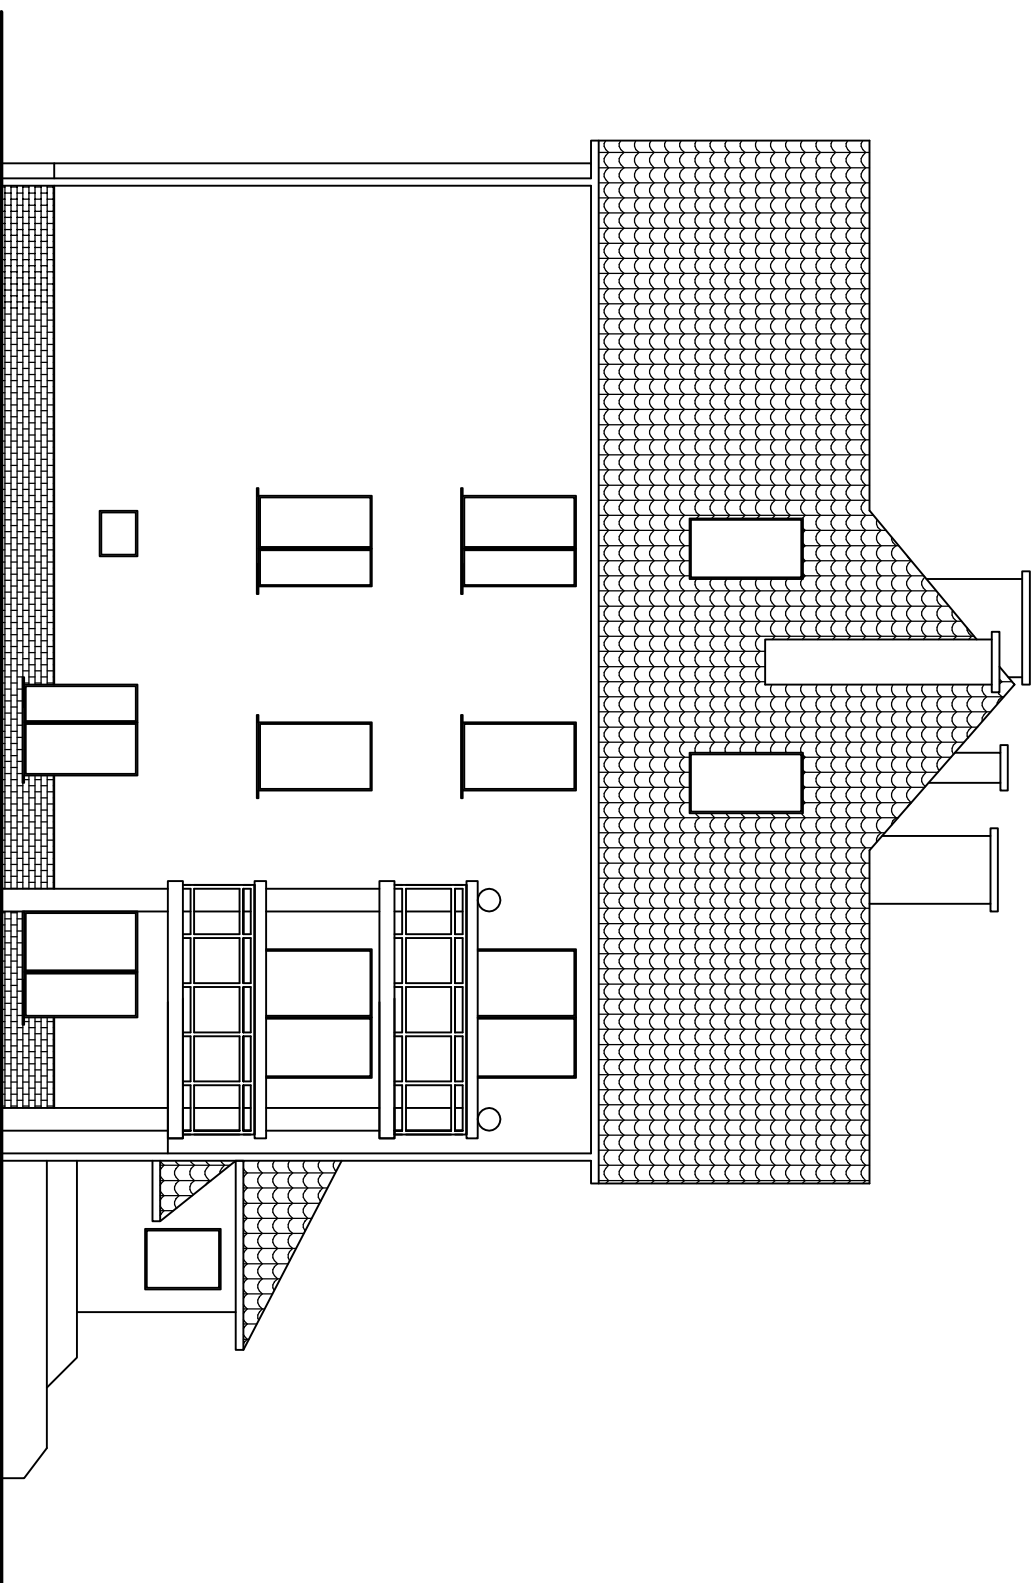

<b>Budynek mieszkalny</b> <b>Elewacja wschodnia</b>			
Adres	ul. 27 Stycznia 10, 64-980 Trzcianka		
Inwestor	Spółdzielnia Mieszkaniowa Trzcianka os. Słowackiego 24, 64-980 Trzcianka		
Opracowała	mgr inż. Katarzyna Pisarek-Kondracka		lipiec 2018
Projektował	mgr inż. Krzysztof Pisarek	460/87	Nr rys. T-4