


BUDYNEK MIESZKALNY  
SKALA 1:100

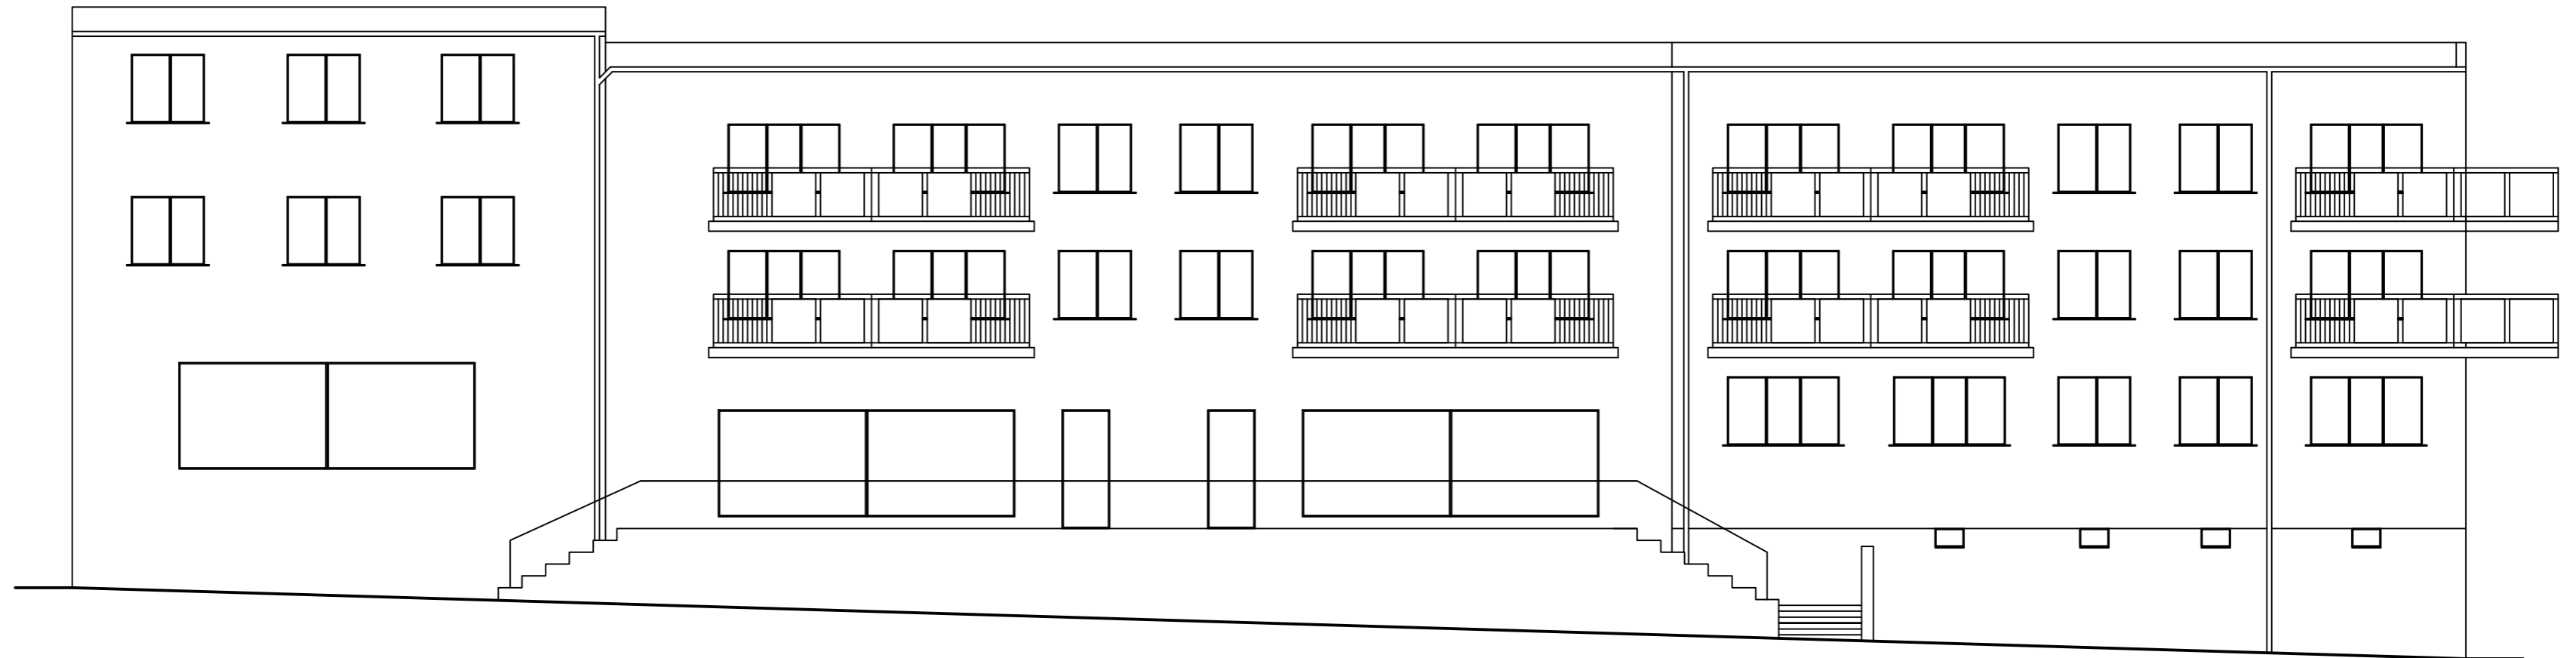

Budynek mieszkalny  
Elewacja

Adres	<i>ul. Grunwaldzka 21/ul. 27 Stycznia 1-4 Trzcianka</i>		
Inwestor	<i>Spółdzielnia Mieszkaniowa Trzcianka os. Słowackiego 24, 64-980 Trzcianka</i>		
Opracowała	<i>mgr inż. Katarzyna Pisarek-Kondracka</i>		lipiec 2018
Projektował	<i>mgr inż. Krzysztof Pisarek</i>	460/87	Nr rys. T-1