


BUDYNKI MIESZKALNY

SKALA 1:100

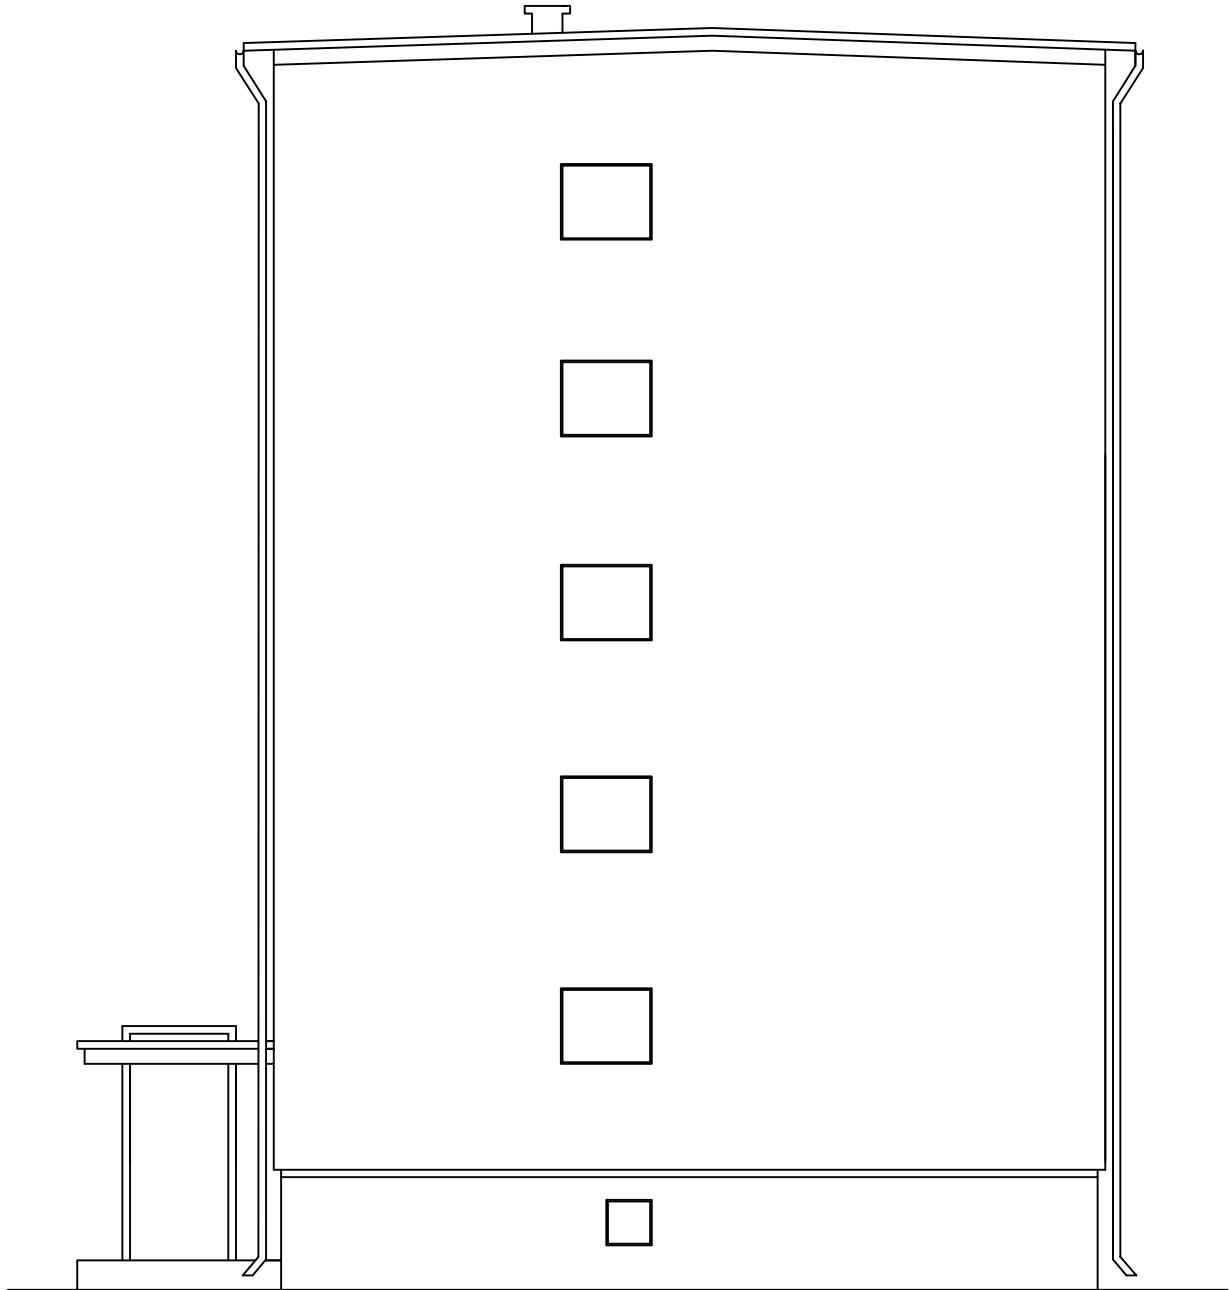

Budynek mieszkalny Elewacja południowa			
Adres	ul. 27 Stycznia 7, 64-980 Trzcianka		
Inwestor	Spółdzielnia Mieszkaniowa Trzcianka os. 27 Stycznia 7, 64-980 Trzcianka		
Opracowała	mgr inż. Katarzyna Pisarek-Kondracka		lipiec 2018
Projektował	mgr inż. Krzysztof Pisarek	460/87	Nr rys. T-2