


BUDYNKI MIESZKALNY
SKALA 1:100

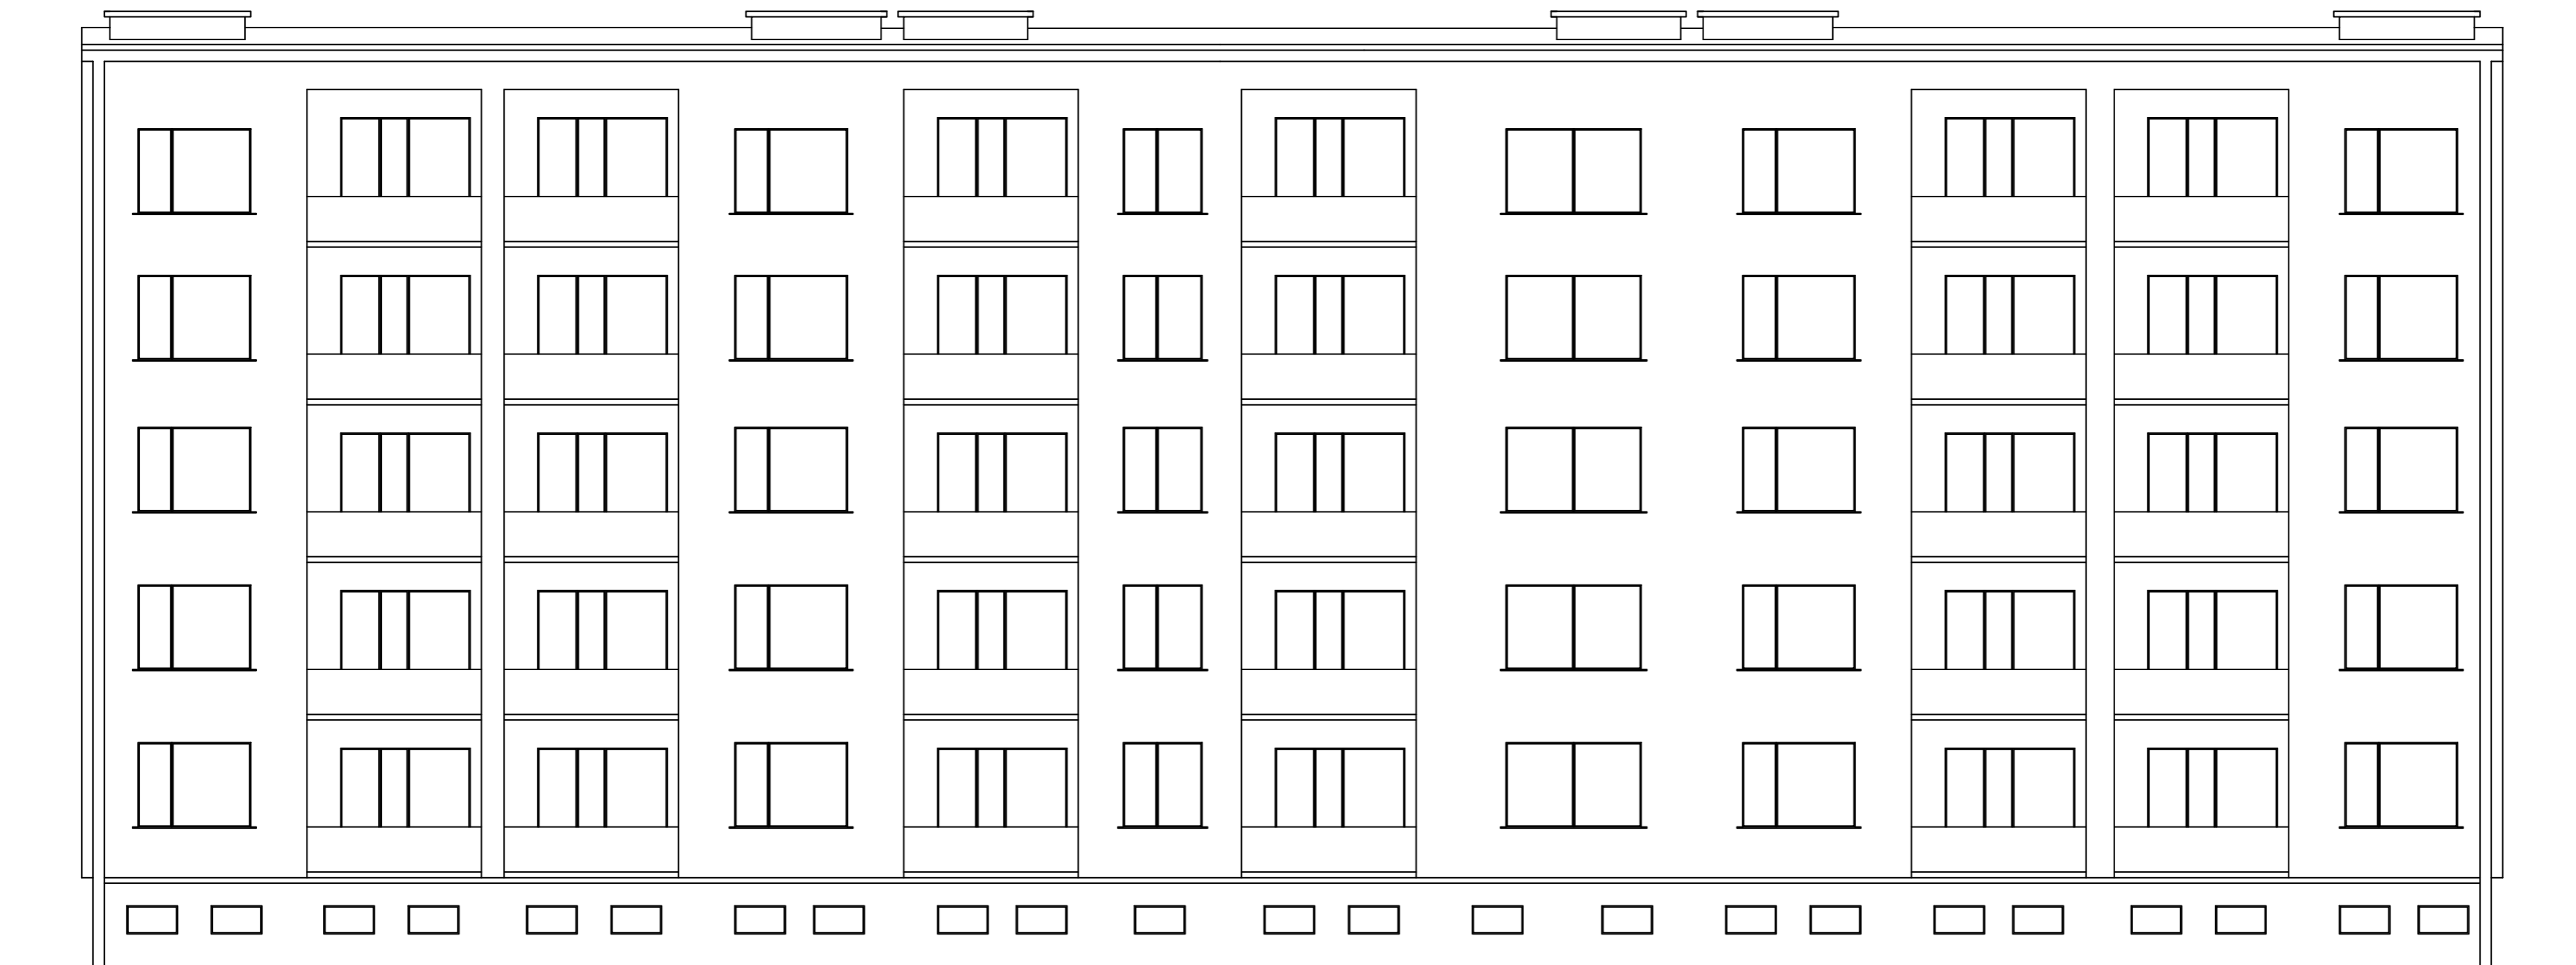

| | | | |
|--|---|--------|-------------|
| Budynek mieszkalny Elewacja wschodnia | | | |
| Adres | ul. 27 Stycznia 7, 64-980 Trzcianka | | |
| Inwestor | Spółdzielnia Mieszkaniowa Trzcianka os. Słowackiego 24, 64-980 Trzcianka | | |
| Opracowała | mgr inż. Katarzyna Pisarek-Kondracka | | lipiec 2018 |
| Projektował | mgr inż. Krzysztof Pisarek | 460/87 | Nr rys. T-3 |