


BUDYNEK MIESZKALNY
SKALA 1:100

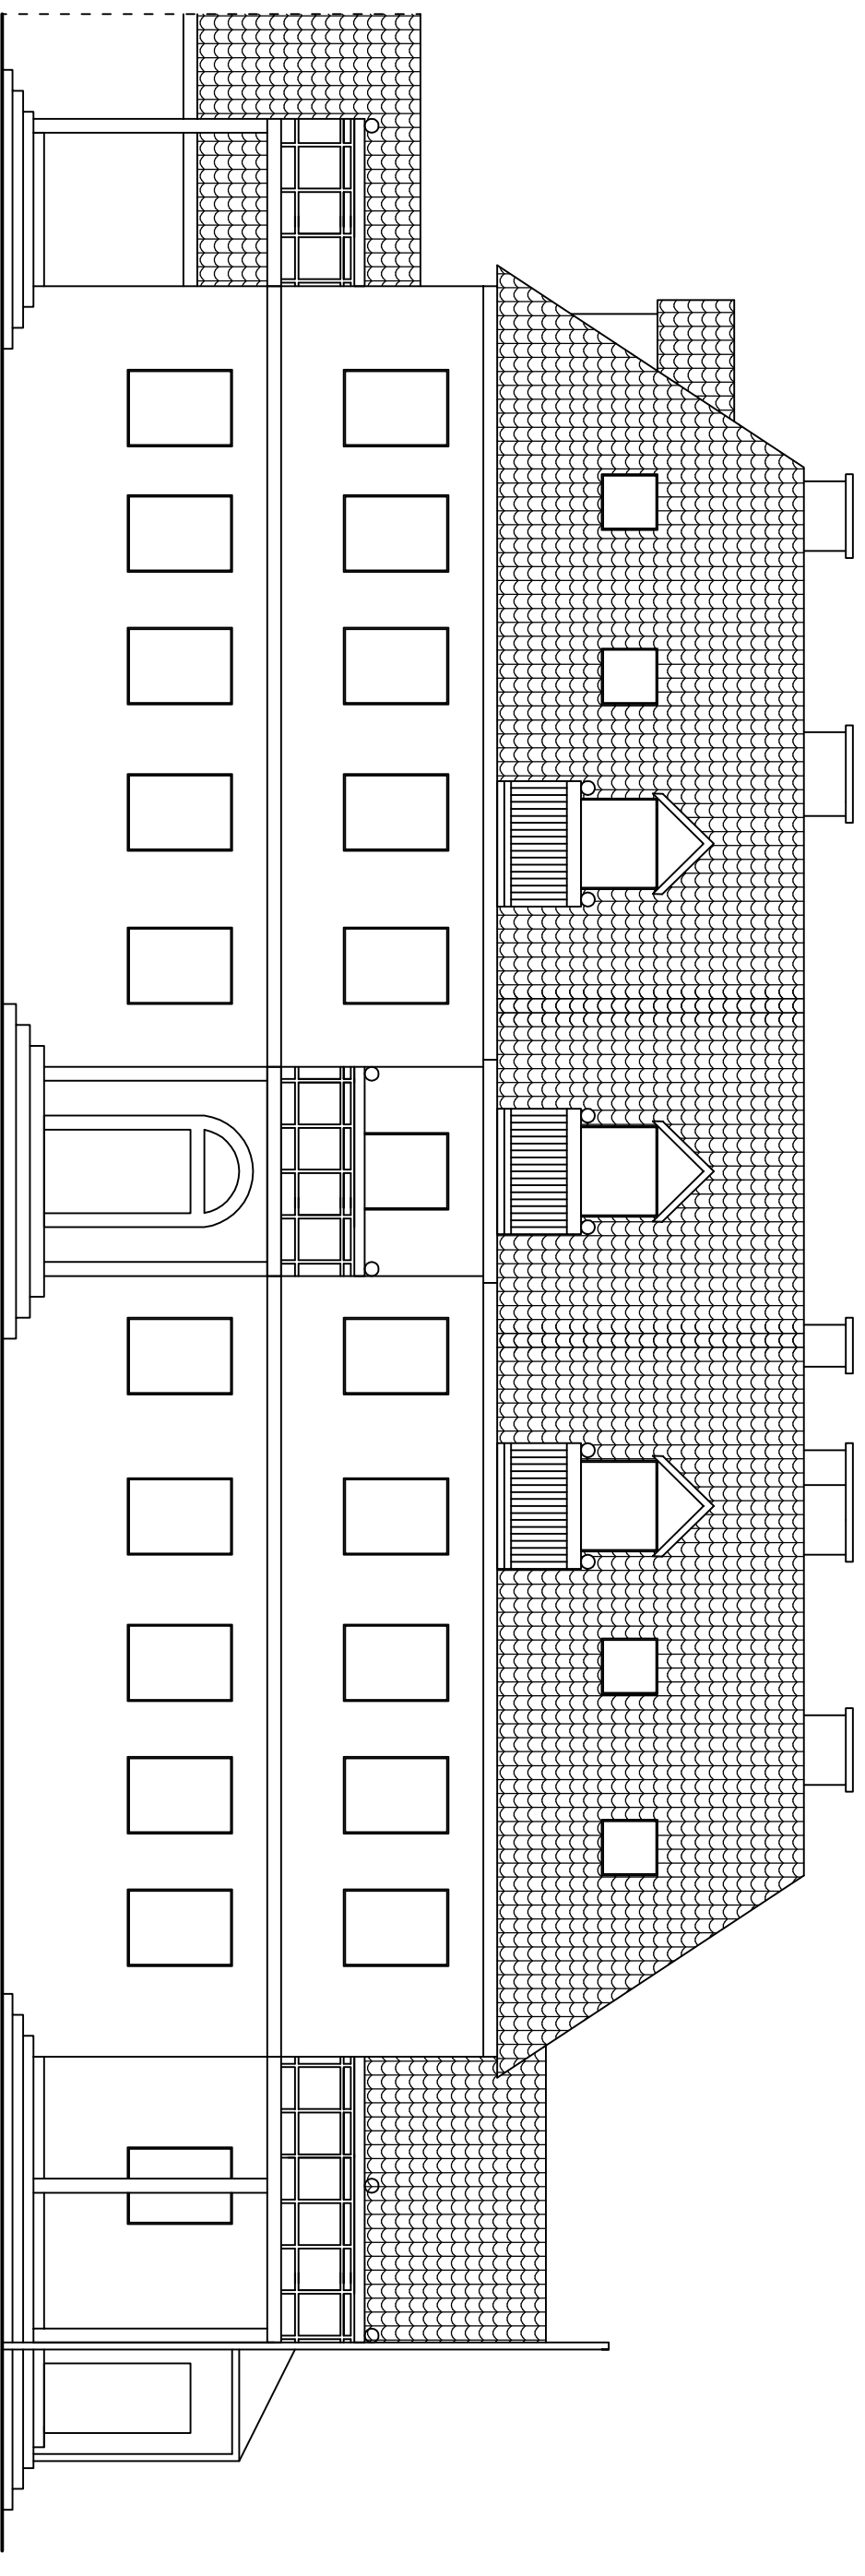

Budynek mieszkalny Elewacja zachodnia			
Adres	<i>ul. Mickiewicza 21, 64-980 Trzcianka</i>		
Inwestor	Spółdzielnia Mieszkaniowa Trzcianka os. Słowackiego 24, 64-980 Trzcianka		
Opracowała	<i>mgr inż. Katarzyna Pisarek-Kondracka</i>		lipiec 2018
Projektował	<i>mgr inż. Krzysztof Pisarek</i>	460/87	Nr rys. T-1