


MODUŁ LEWY (większy)

Rzut parteru

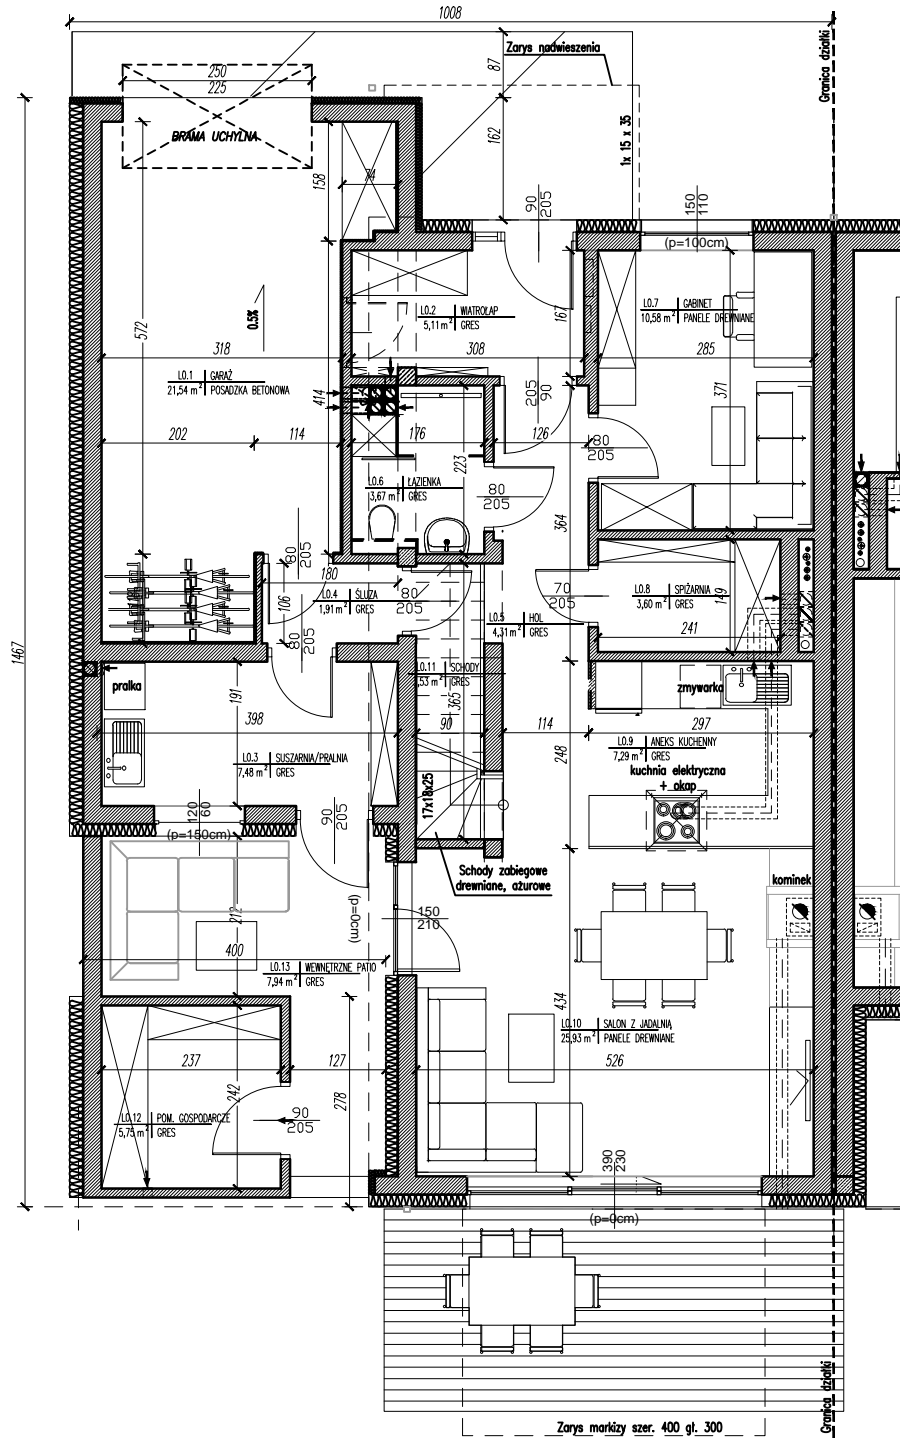

Zarys mokrzy szer. 400 gł. 300