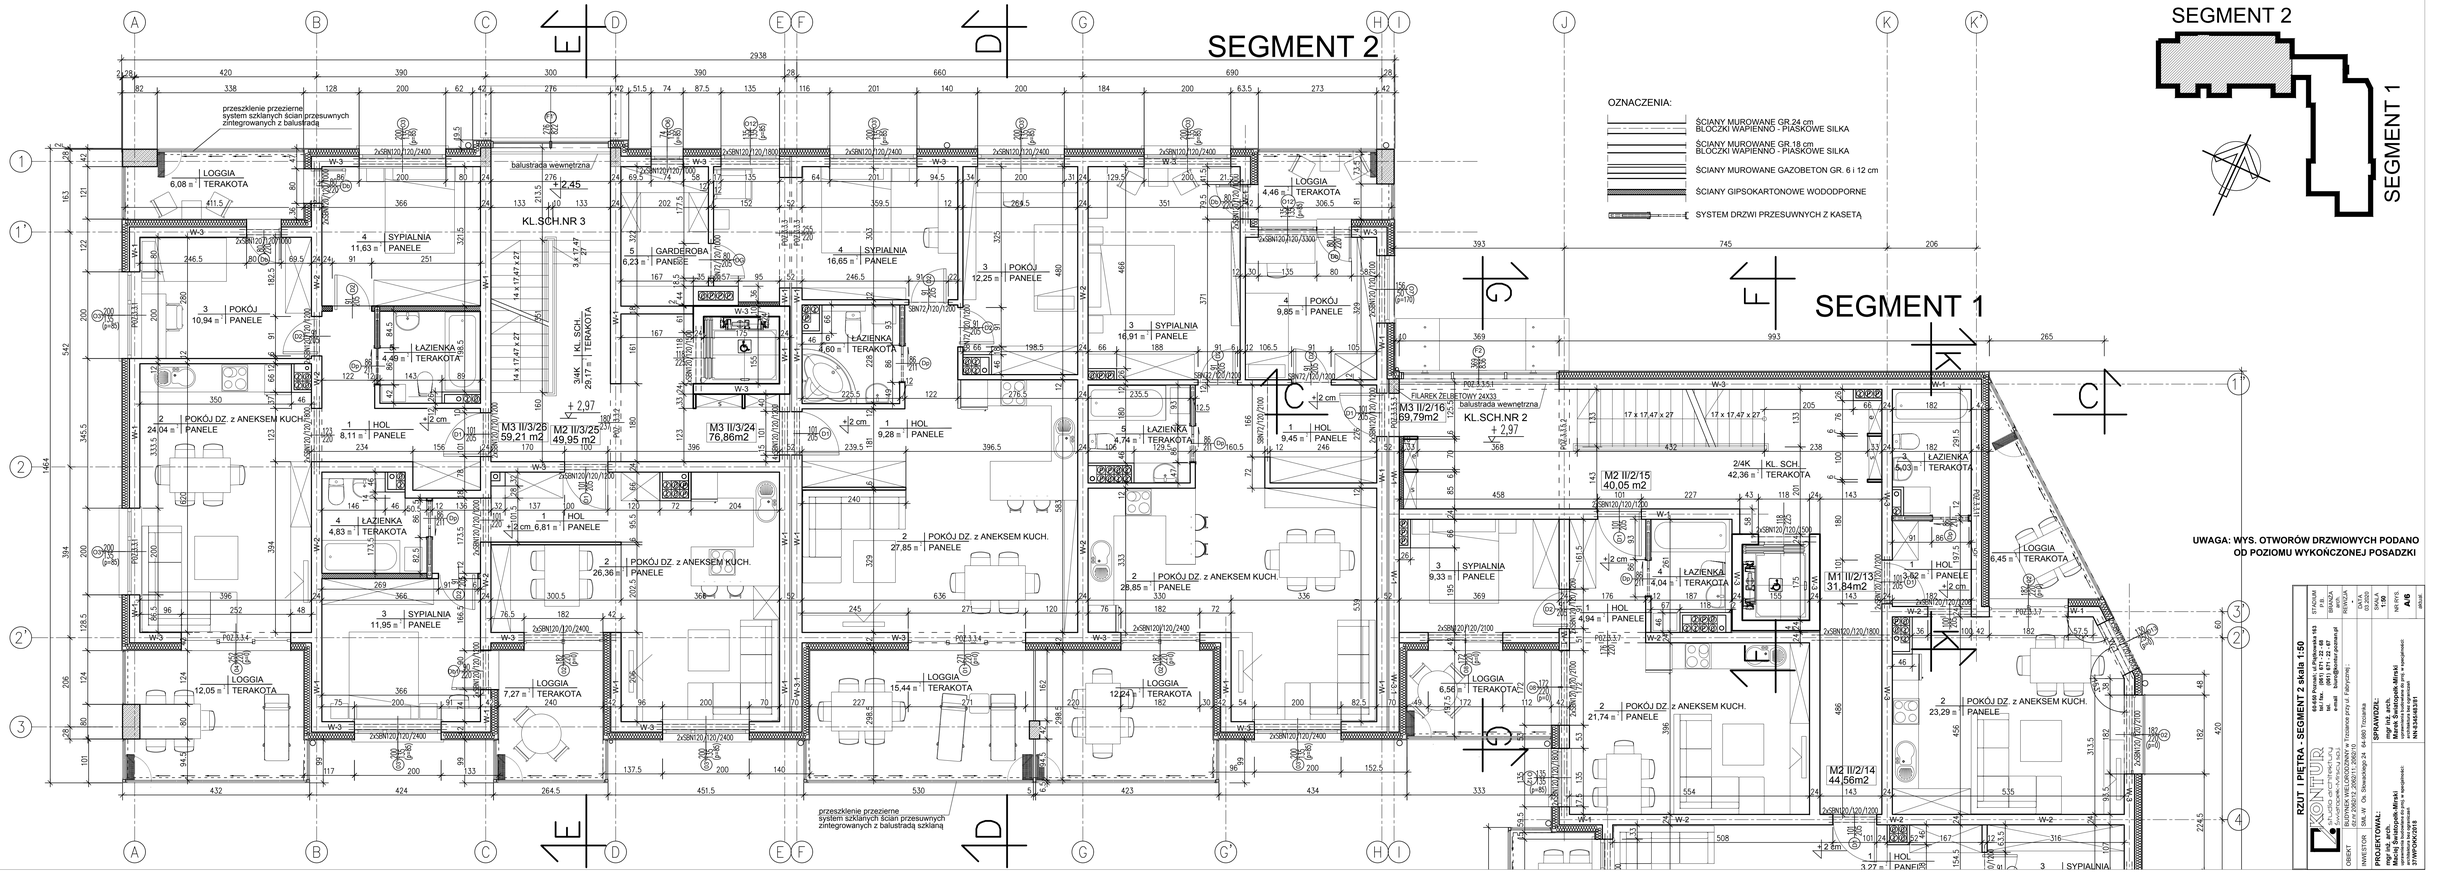
SEGMENT 2
SEGMENT 1
OZNACZENIA:
ŚCIANY MUROWANE GR.24 cm BLOCZKI WAPIENNO - PIASKOWE SILKA
ŚCIANY MUROWANE GR.18 cm BLOCZKI WAPIENNO - PIASKOWE SILKA
ŚCIANY MUROWANE GAZOBETON GR. 6 i 12 cm
ŚCIANY GIPSOKARTONOWE WODODPORNE
SYSTEM DRZWI PRZESUWNYCH Z KASETĄ
przeszklenie przezierne system szklanych ścian przesuwnych zintegrowanych z balustradą
balustrada wewnętrzna
przeszklenie przezierne system szklanych ścian przesuwnych zintegrowanych z balustradą szklaną
FILAREK ZELBETOWY 24X33 balustrada wewnetrzna
LOGGIA TERAKOTA
POKÓJ DZ. z ANEKSEM KUCH.
POKÓJ
SYPIALNIA PANELE
ŁAZIENKA TERAKOTA
HOL PANELE
KL.SCH.NR 3
KL.SCH.NR 2
KL. SCH. TERAKOTA
M3 II/3/25 59,21 m2
M2 II/3/25 49,95 m2
M3 II/3/24 76,86m2
M3 II/2/16 69,79m2
M2 II/2/15 40,05 m2
M1 II/2/13 31,84m2
M2 II/2/14 44,56m2
UWAGA: WYS. OTWORÓW DRZWIOWYCH PODANO OD POZIOMU WYKOŃCZONEJ POSADZKI
RZUT I PIĘTRA - SEGMENT 2 skala 1:50
KONTUR
64-640 Piękna, ul.Pięknej 163
tel./fax (067) 211 - 22 - 87
tel.cell (067) 211 - 22 - 87
e-mail: biuro@kontur-projekt.pl
OBIEKT: BUDYNEK WIELORODZINNY w Toszowie przy ul. Fabrycznej
INWESTOR: SM. W. Cs. Sławatycz 24 64-660 Trzcianka
PROJEKTOWAŁ: mgr inż. arch. Mirosław Kowalczyk-Wrzuk (Wrzuk)
uprawnienia budowlane do proj. w specjalności: architektonicznej
STADIUM: PB
BRANŻA: ARCH.
REWIZJA:
DATA: 07.2018
SKALA: 1:50
FORMAT: A1
ARCHIWUM:
SPRAWDZIŁ: mgr inż. arch. Mirosław Kowalczyk-Wrzuk (Wrzuk)
uprawnienia budowlane do proj. w specjalności: architektonicznej
NR-5454/83/81
21WYO/KK/2018