


BUDYNKI MIESZK. NR 10 i 11
SKALA 1:100

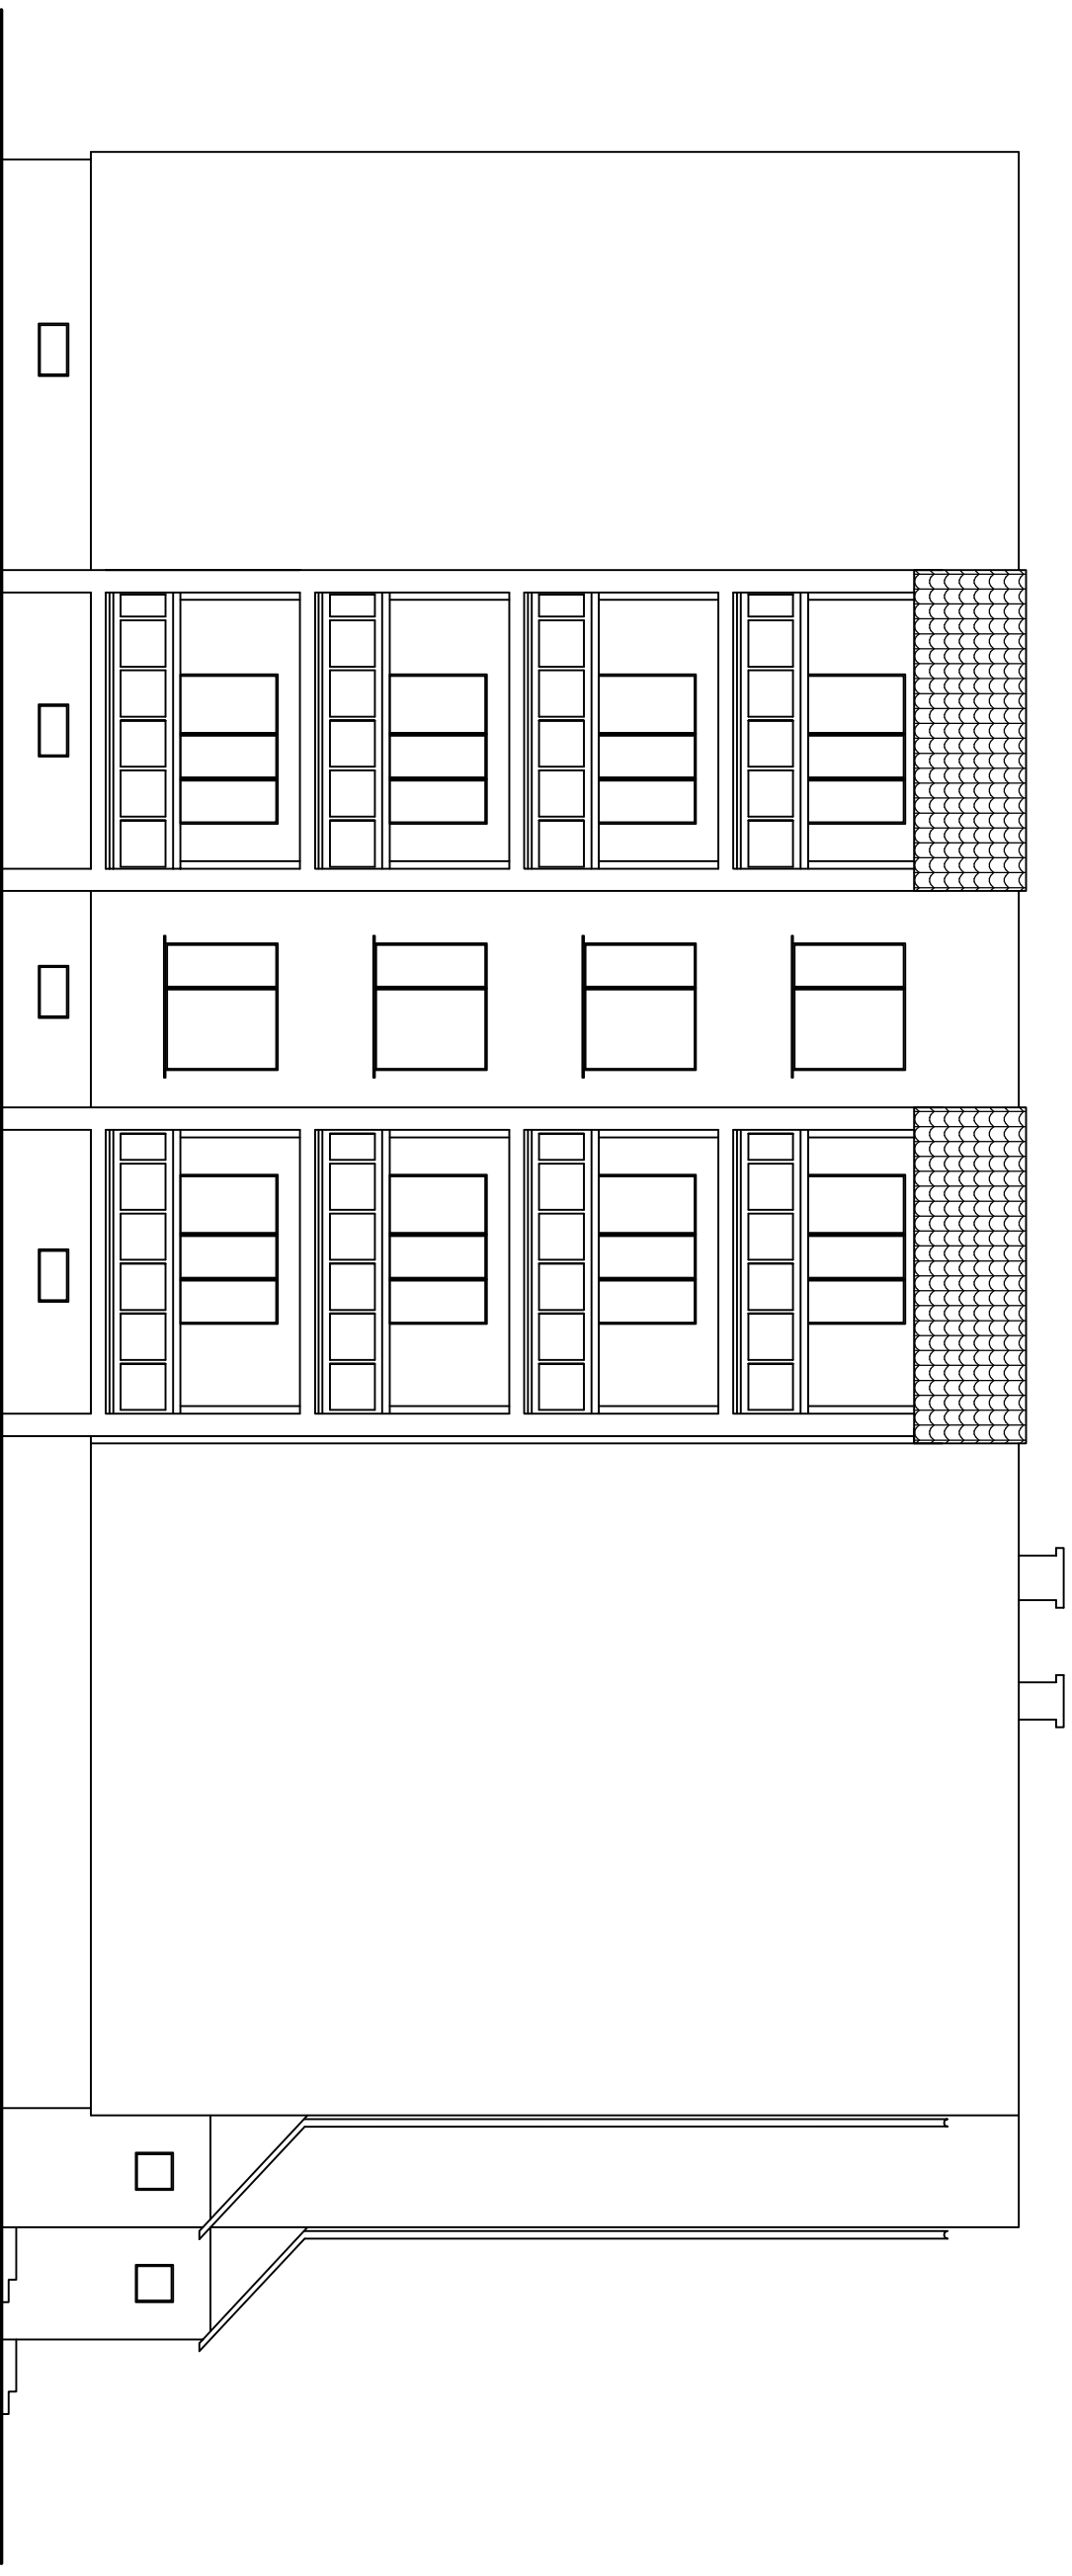

Budynek mieszkalny wielorodzinny
Elewacja południowa

Adres	Trzcianka, os. Zacisze 10 i 11		
Inwestor	Spółdzielnia Mieszkaniowa Trzcianka os. Słowackiego 24, 64-980 Trzcianka		
Opracowała	mgr inż. Katarzyna Pisarek-Kondracka		lipiec 2018
Projektował	mgr inż. Krzysztof Pisarek	460/87	Nr rys. T-2