


elewacja południowa




elewacja wschodnia



elewacja północna

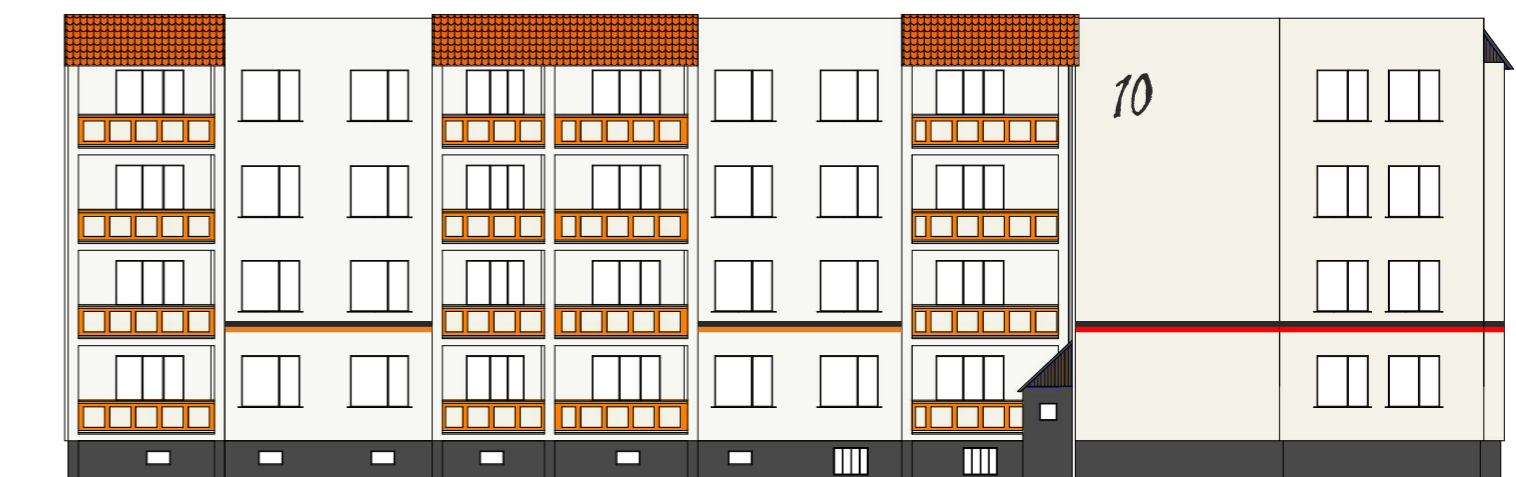

elewacja zachodnia

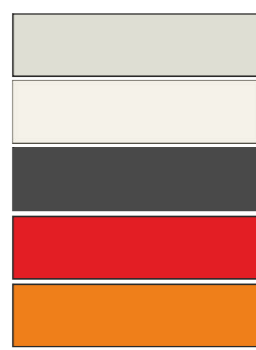

kolor podstawowy budynku nr 10 - CAPAROL Kiesel 16

kolor podstawowy budynku nr 11 - CAPAROL Basalt 15

kolor cokołów i kominów budynków nr 10 i 11 - CAPAROL Graphit 12 oraz odpowiednik RAL

kolor detali budynku nr 10 - CAPAROL Rot oraz odpowiednik RAL

kolor detali budynku nr 11 - CAPAROL Orange oraz odpowiednik RAL

kolor linii oraz graffiti - czarny mat

INWESTOR	Spółdzielnia Mieszkaniowa Lokatorsko - Własnościowa w Trzciance os. Słowackiego 24, 64 - 980 Trzcianka	NR RYSUNKU <b>2</b>
OBIEKT	kolorystka elewacji budynków mieszkalnych wielorodzinnych nr 10 i 11 Trzcianka, os. Zacisze, działka o nr ew.: 531/4	SKALA <b>1:250</b>
TREŚĆ RYSUNKU	ZESTAWIENIE ELEWACJI	DATA LISTOPAD 2018 r.
OPRACOWAŁA	mgr inż. arch. Sylwia Kęcińska upr. bud. nr WP-OIA/OKK/UpB/42/2010	PODPIS
OPRACOWAŁA	mgr inż. Monika Małecka	PODPIS