


**BUDYNEK MIESZKALNY**  
**SKALA 1:100**

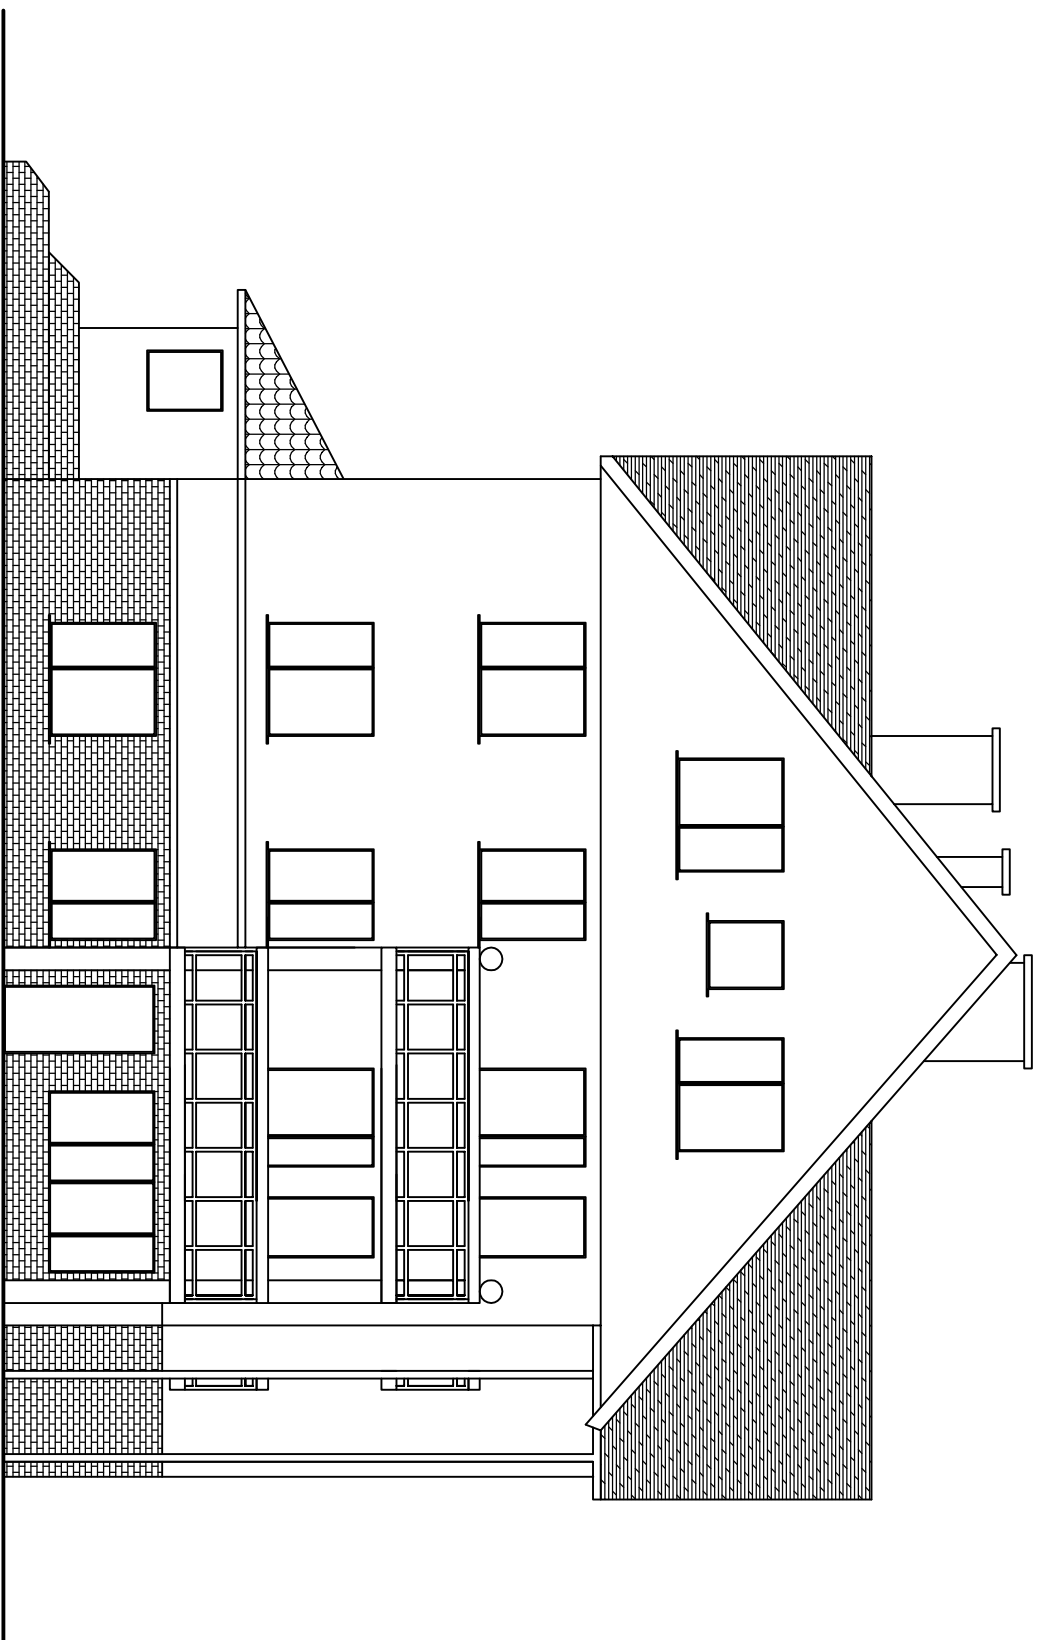

**Budynek mieszkalny**  
**Elewacja zachodnia**

Adres	<b>ul. 27 Stycznia 10, 64-980 Trzcianka</b>		
Inwestor	<b>Spółdzielnia Mieszkaniowa Trzcianka</b> <b>os. Słowackiego 24, 64-980 Trzcianka</b>		
Opracowała	<b>mgr inż. Katarzyna Pisarek-Kondracka</b>		<b>lipiec 2018</b>
Projektował	<b>mgr inż. Krzysztof Pisarek</b>	<b>460/87</b>	<b>Nr rys. T-3</b>