


BUDYNEK MIESZKALNY

SKALA 1:100

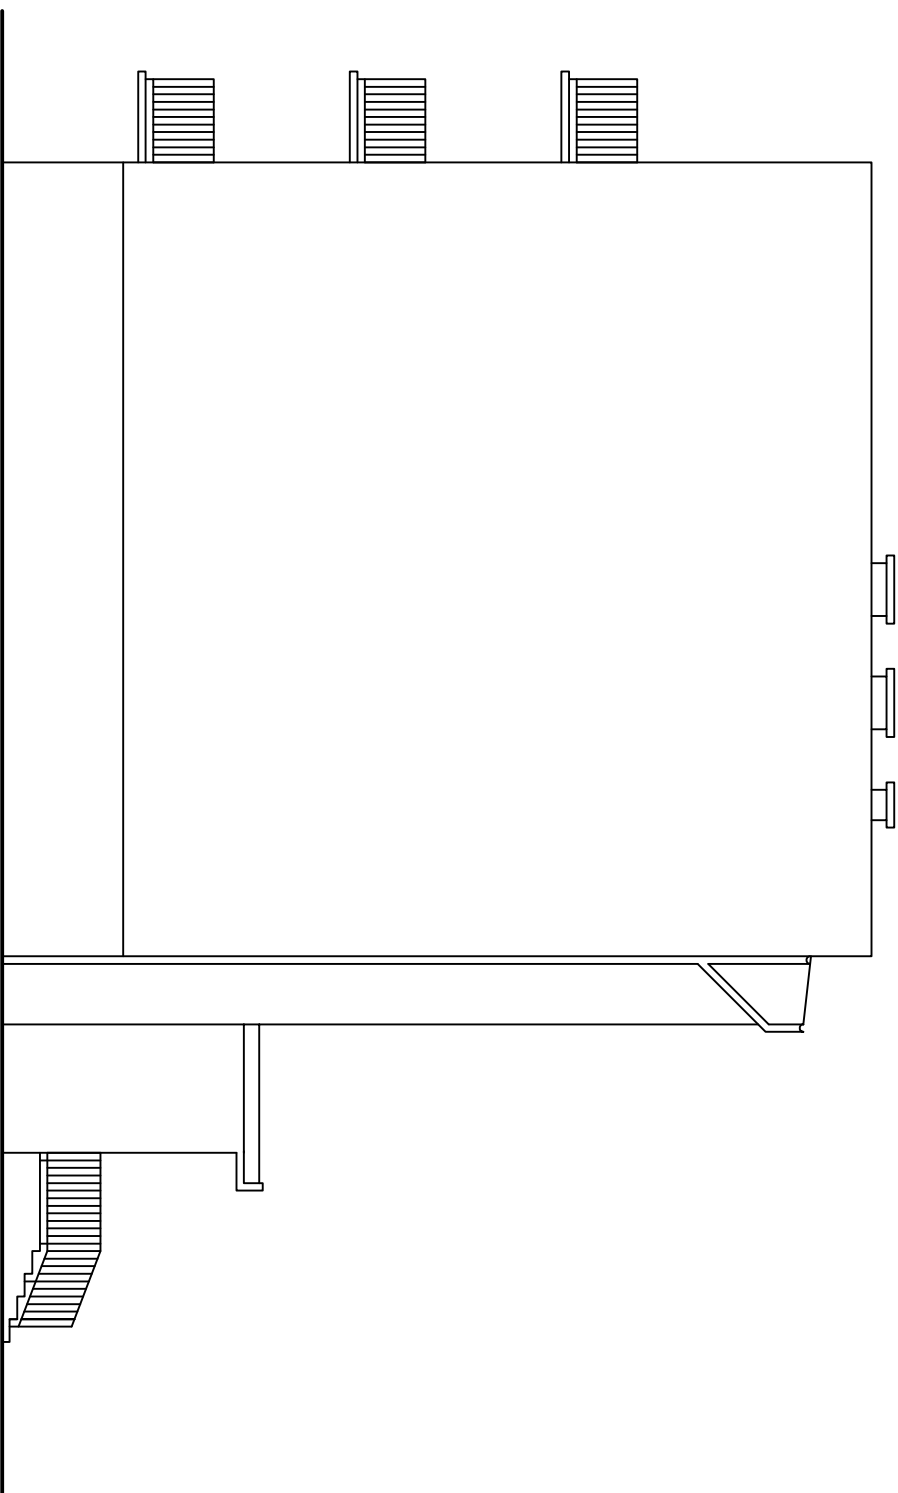

Budynek mieszkalny Elewacja boczna			
Adres	ul. Stenklewicza 16, 61-760 Krzyż Wielkopolski		
Inwestor	Spółdzielnia Mieszkaniowa Trzcianka os. Słowackiego 24, 64-980 Trzcianka		
Opracowała	mgr inż. Katarzyna Pisarek-Kondracka		lipiec 2018
Projektował	mgr inż. Krzysztof Pisarek	460/87	Nr rys. T-3