


BUDYNEK MIESZKALNY
SKALA 1:100

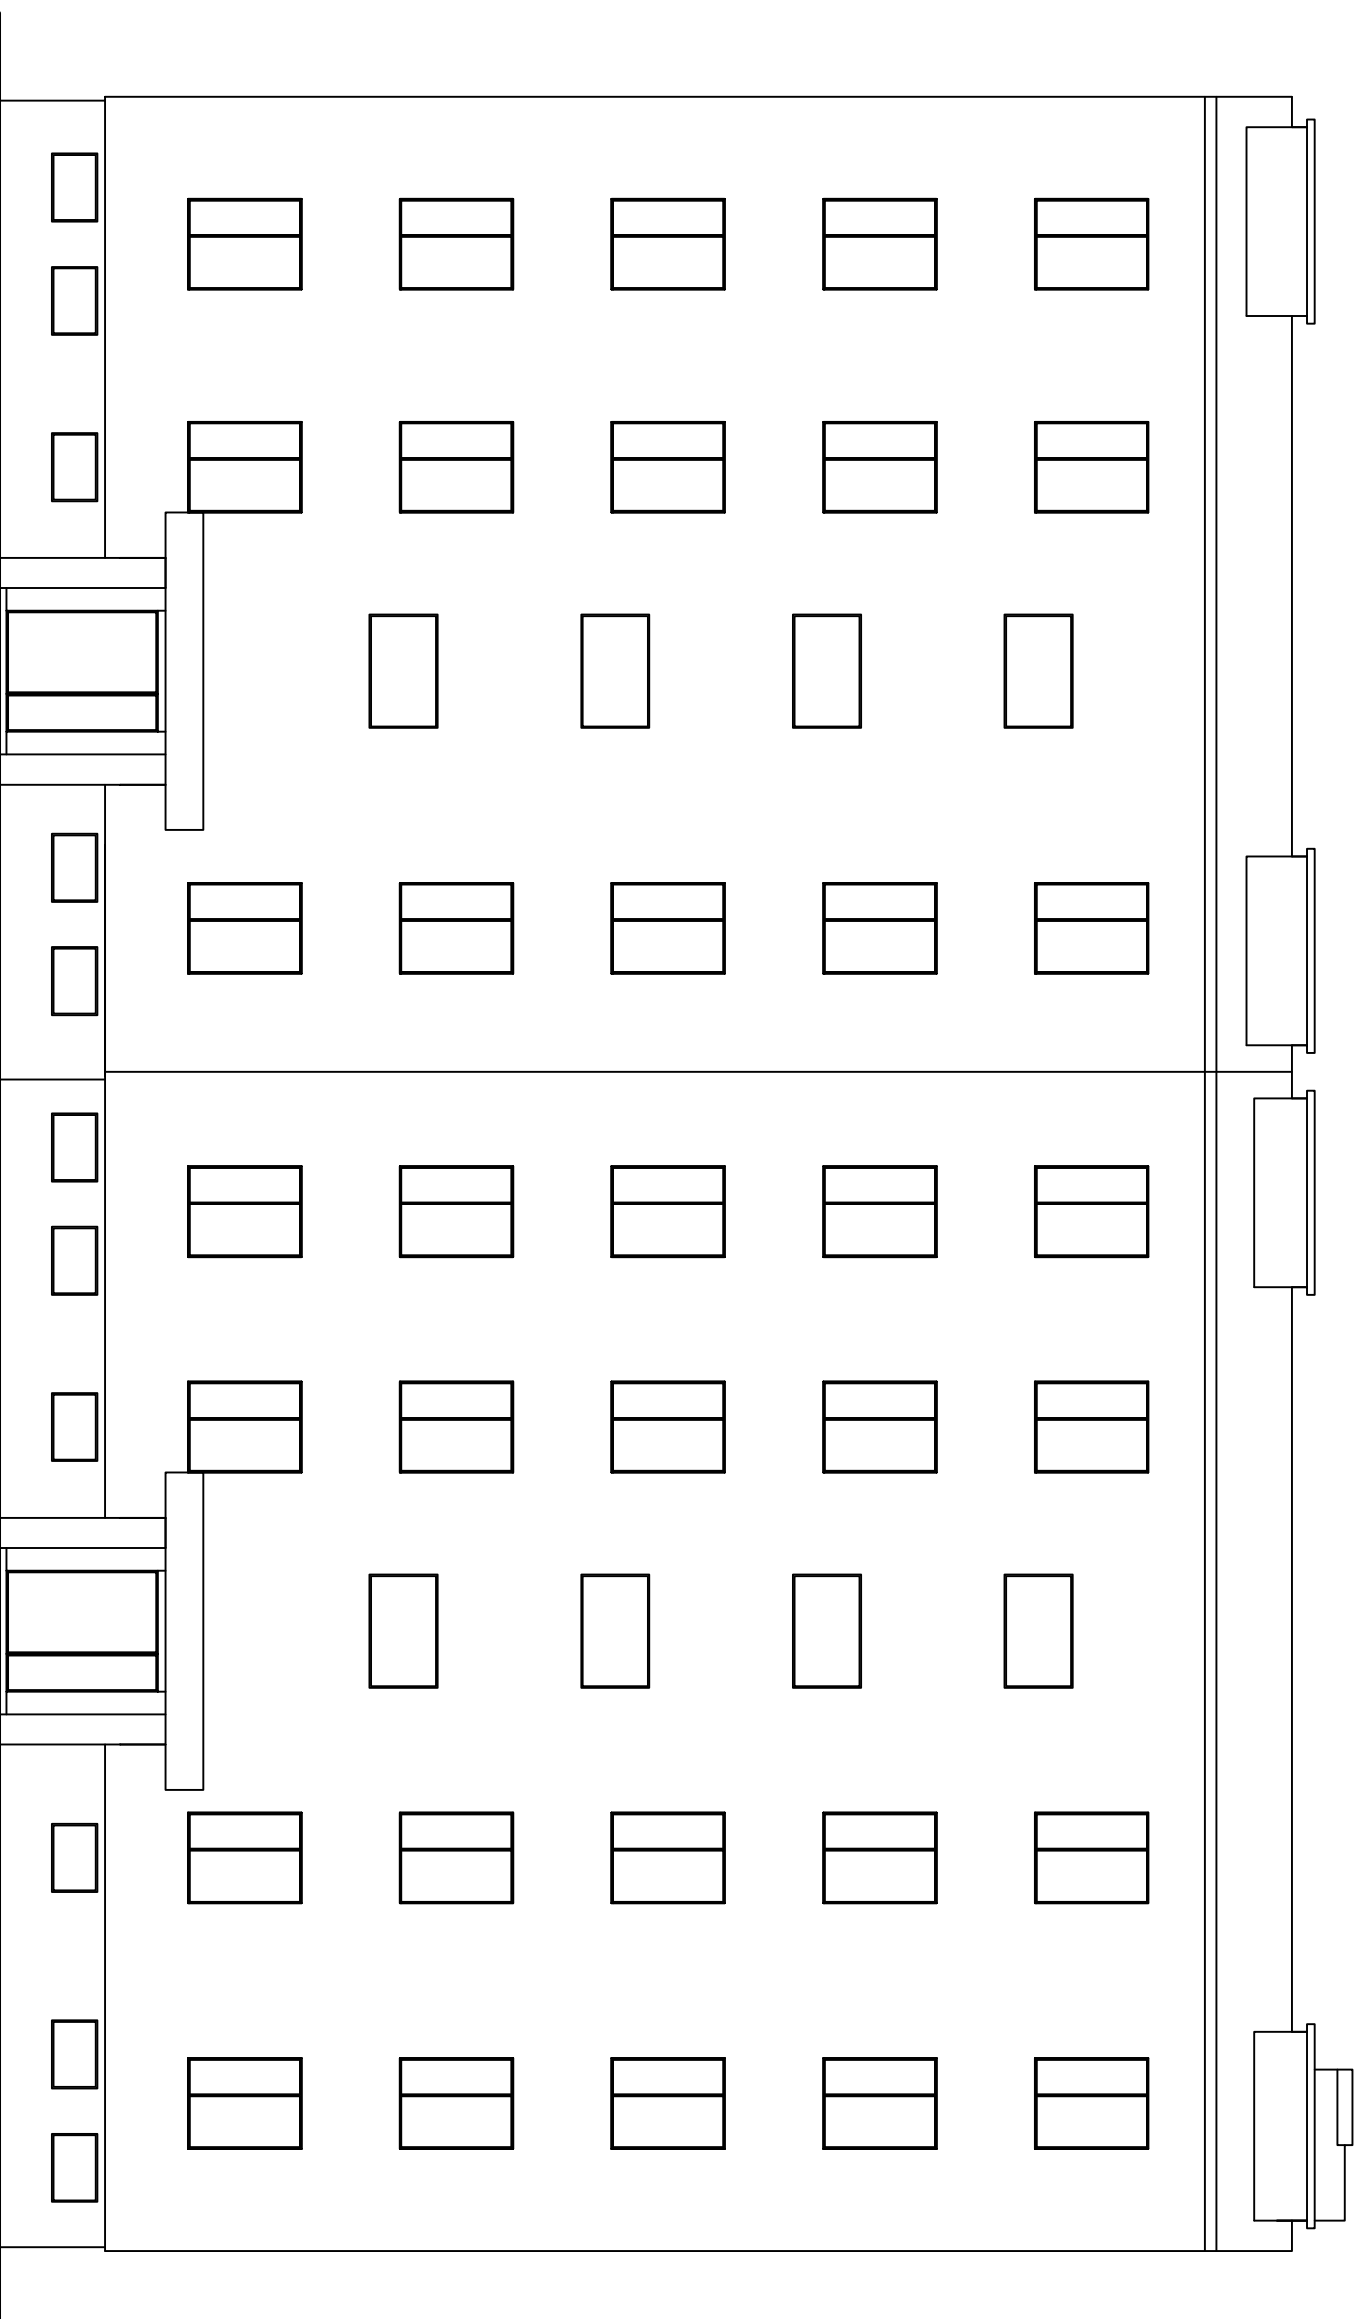

Budynek mieszkalny Elewacja północna			
Adres	os. 25-lecia 10, 62-980 Trzcianka		
Inwestor	Spółdzielnia Mieszkaniowa Trzcianka os. Słowackiego 24, 64-980 Trzcianka		
Opracowała	mgr inż. Katarzyna Pisarek-Kondracka		lipiec 2018
Projektował	mgr inż. Krzysztof Pisarek		460/87
			Nr rys. T-2