


# BUDYNEK MIESZKALNY

## SKALA 1:100

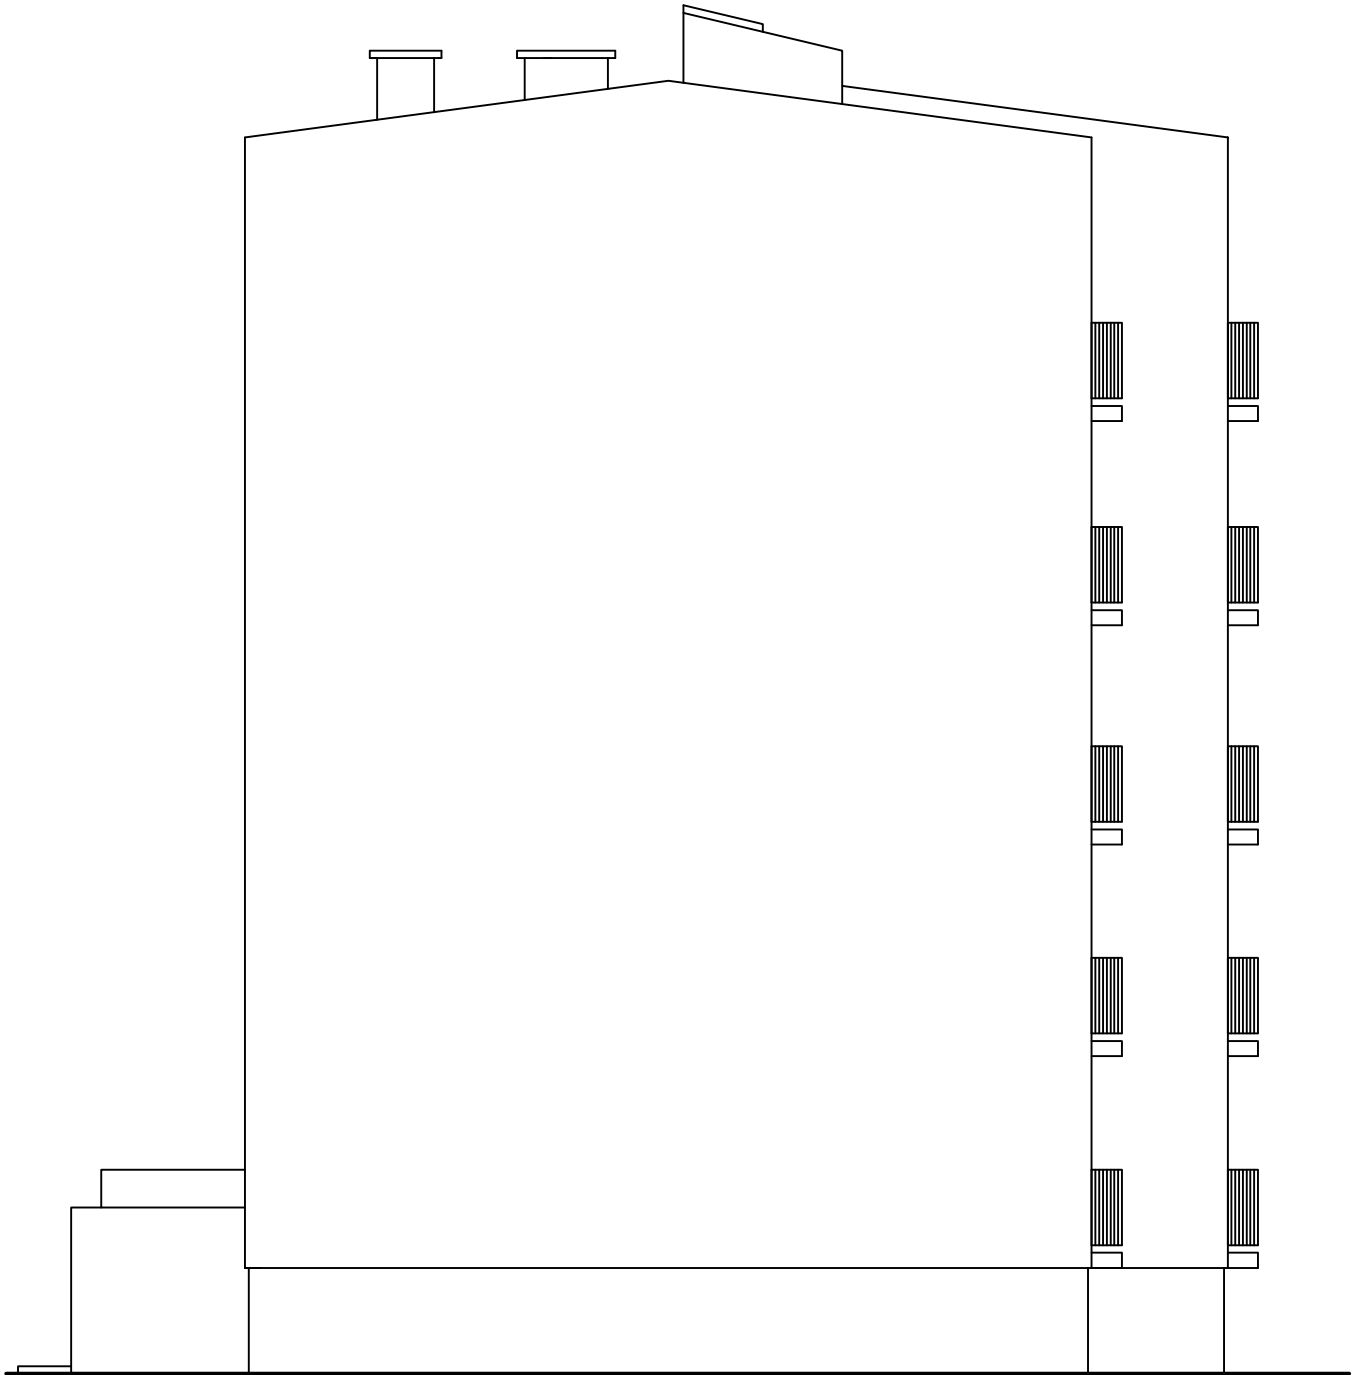

| Budynek mieszkalny<br>Elewacja zachodnia |   |        |               |
|--|---|--------|---------------|
| Adres                                    |   |        |               |
| Inwestor                                 | <b>Spółdzielnia Mieszkaniowa Trzcianka</b>  |        |               |
| Opracowała                               | <i>mgr inż. Katarzyna Pisarek-Kondracka</i> |        | listopad 2018 |
| Projektował                              | <i>mgr inż. Krzysztof Pisarek</i>           | 460/87 | Nr rys. T-3   |