


BUDYNEK MIESZKALNY

SKALA 1:100

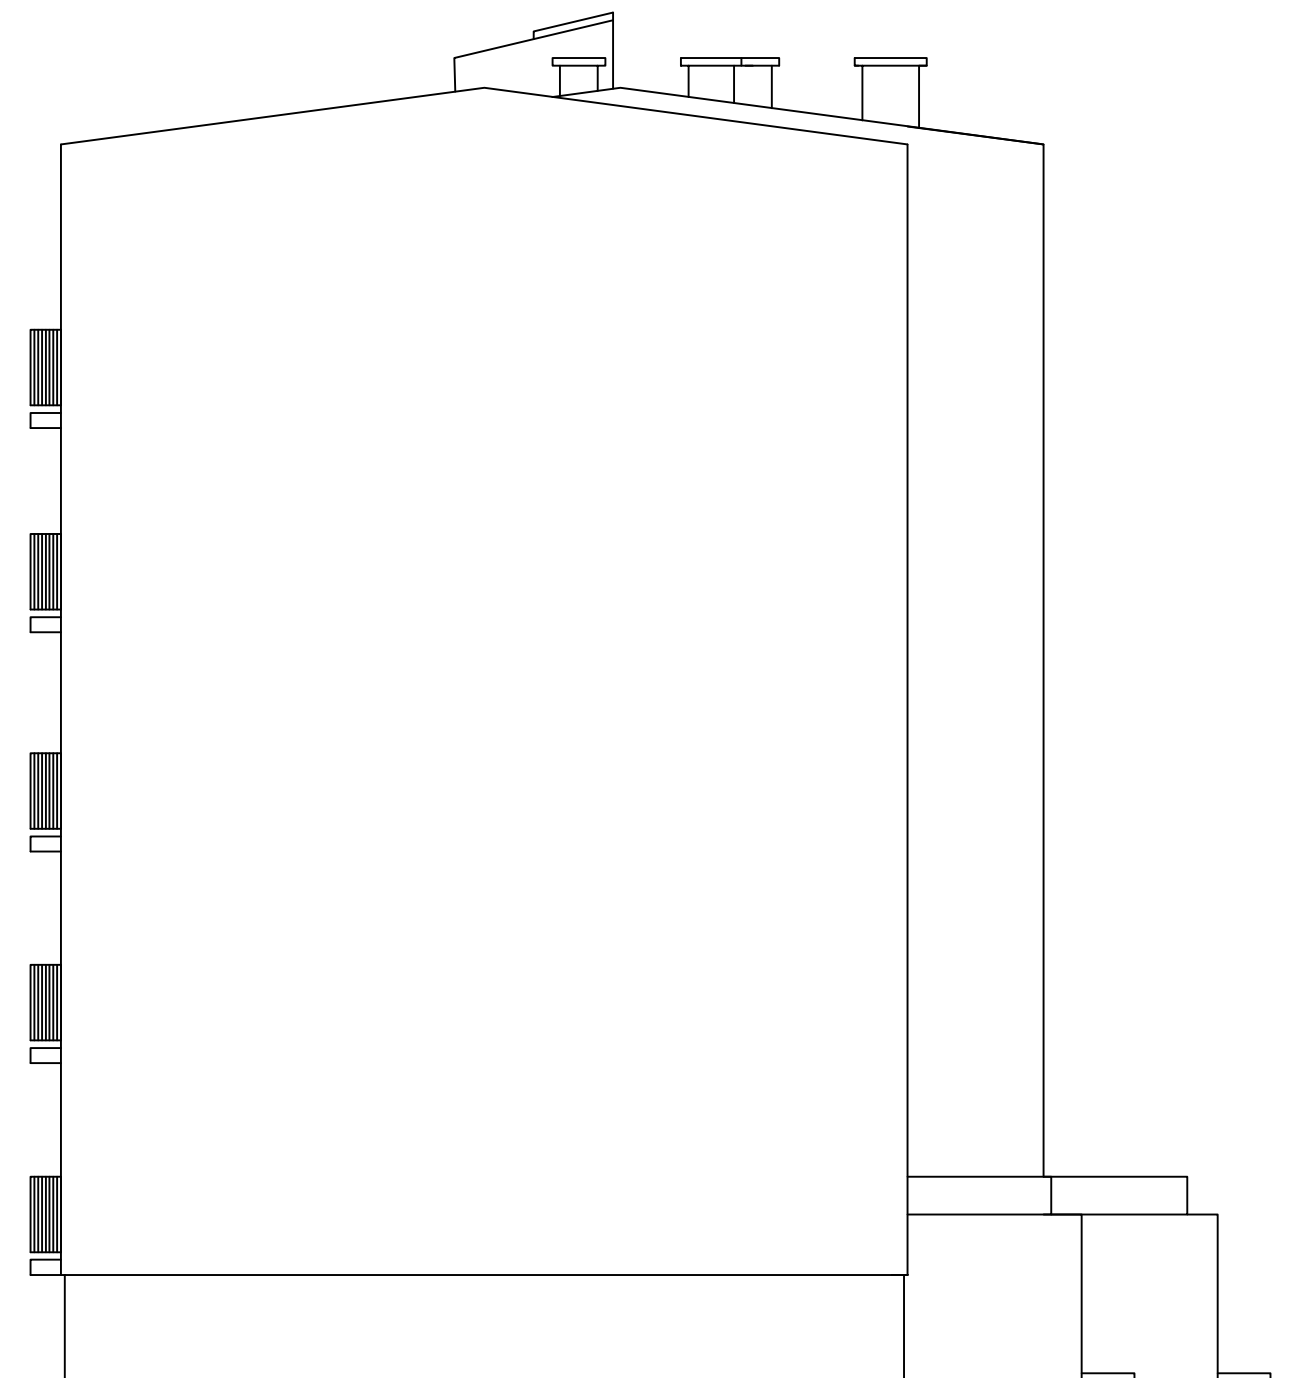

Budynek mieszkalny Elewacja wschodnia			
Adres			
Inwestor	Spółdzielnia Mieszkaniowa Trzcianka		
Opracowała	<i>mgr inż. Katarzyna Pisarek-Kondracka</i>		listopad 2018
Projektował	<i>mgr inż. Krzysztof Pisarek</i>	460/87	Nr rys. T-4