


BUDYNEK MIESZKALNY
SKALA 1:100

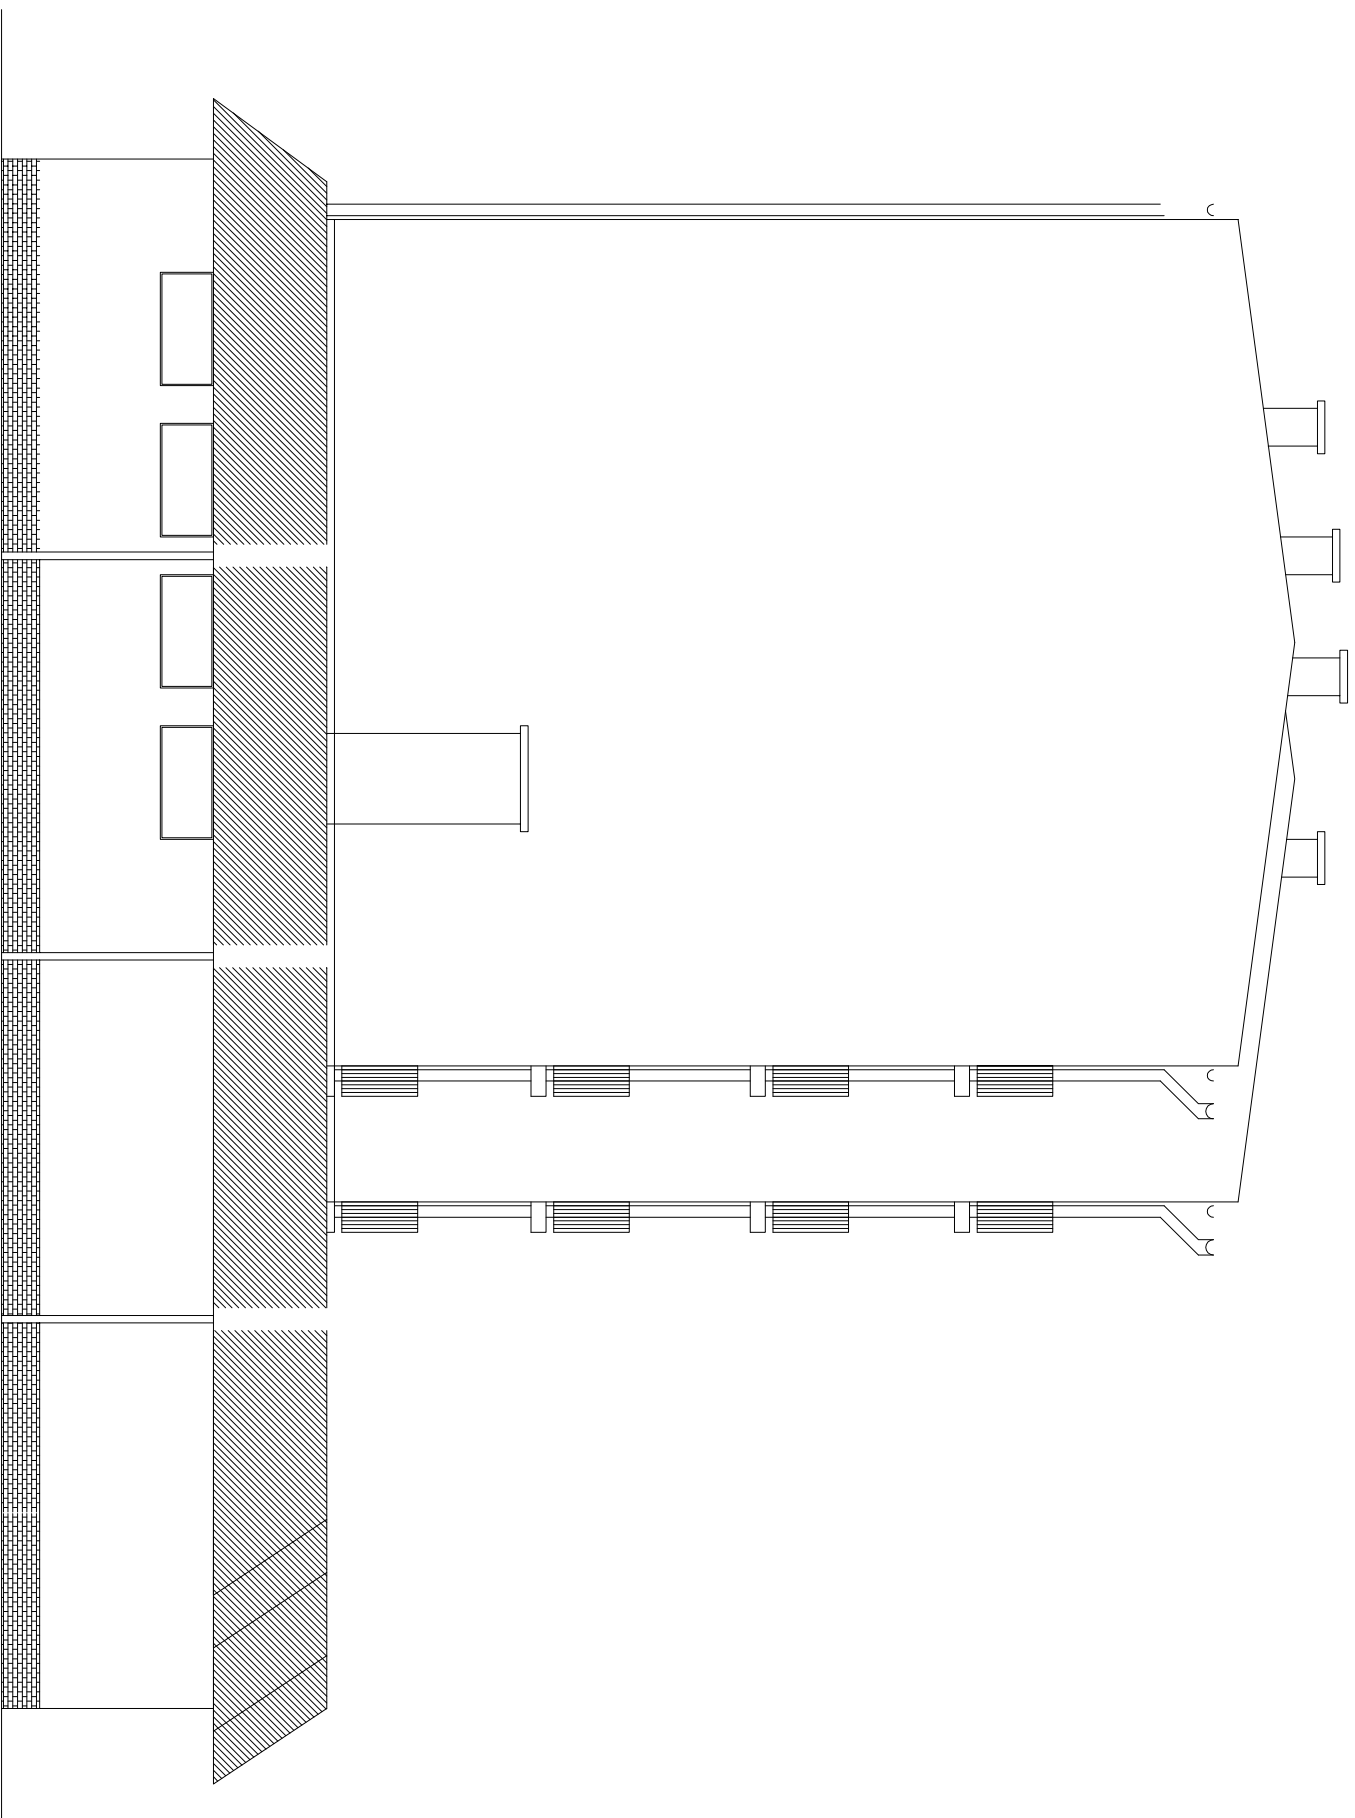

Budynek mieszkalny Elewacja zachodnia			
Adres	os. 25-lecia 14, 62-980 Trzcianka		
Inwestor	Spółdzielnia Mieszkaniowa Trzcianka os. Słowackiego 24, 64-980 Trzcianka		
Opracowała	mgr inż. Katarzyna Pisarek-Kondracka		lipiec 2018
Projektował		460/87	Nr 795, T-3