


BUDYNEK MIESZKALNY
SKALA 1:100

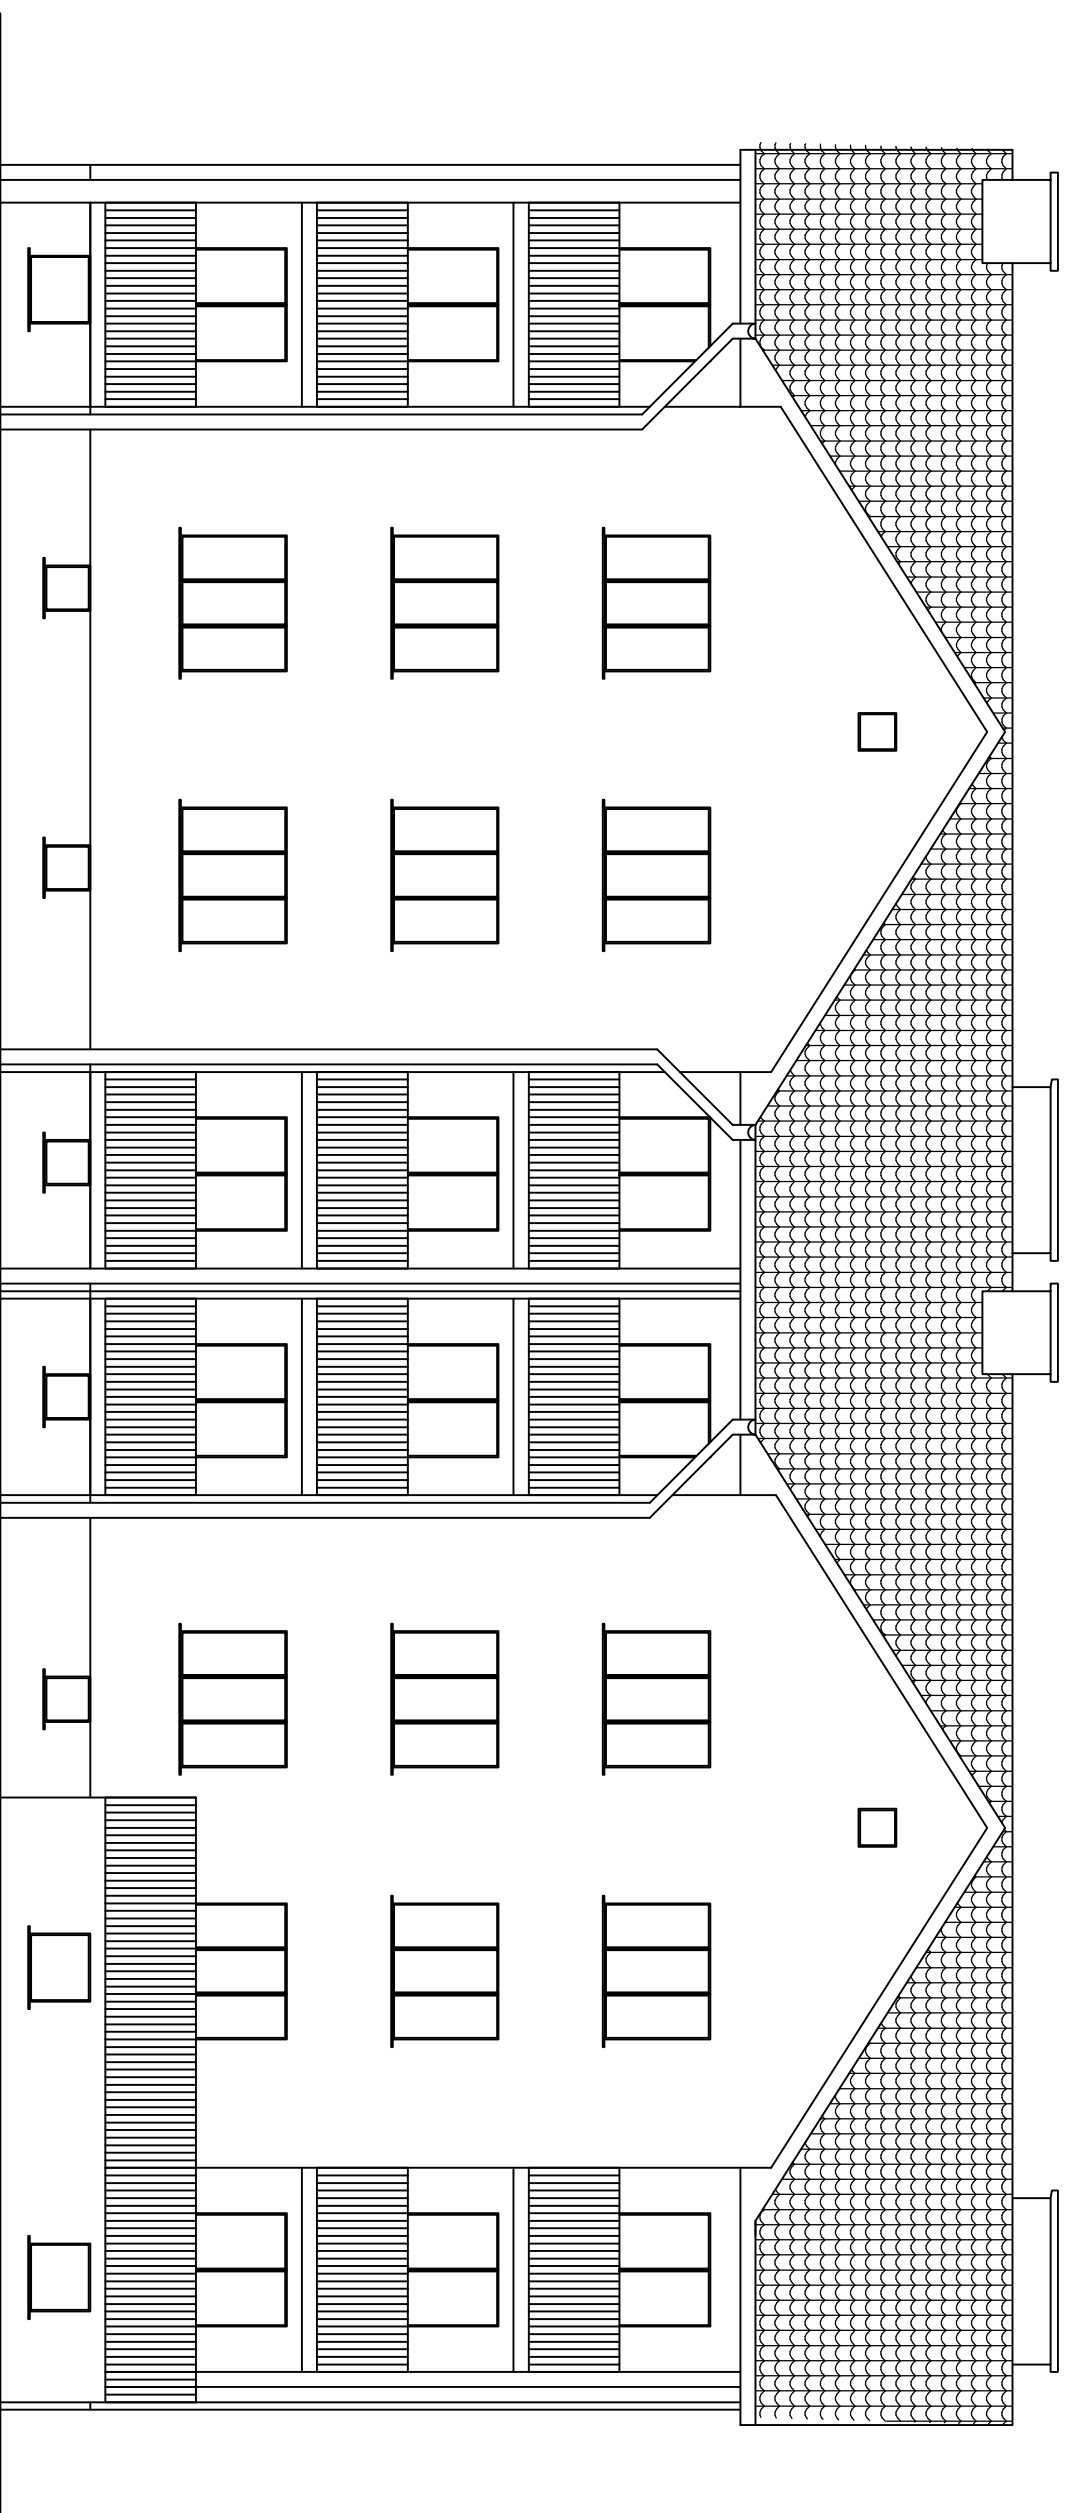

Budynek mieszkalny
Elewacja od strony loggii

| | | | |
|-------------|---|--------|-------------|
| Adres | ul. Mickiewicza 60, 64-980 Trzcianka | | |
| Inwestor | Spółdzielnia Mieszkaniowa Trzcianka os. Słowackiego 24, 64-980 Trzcianka | | |
| Opracowała | mgr inż. Katarzyna Pisarek-Kondracka | | lipiec 2018 |
| Projektował | mgr inż. Krzysztof Pisarek | 460/87 | Nr rys. T-2 |