


BUDYNEK MIESZKALNY

SKALA 1:100

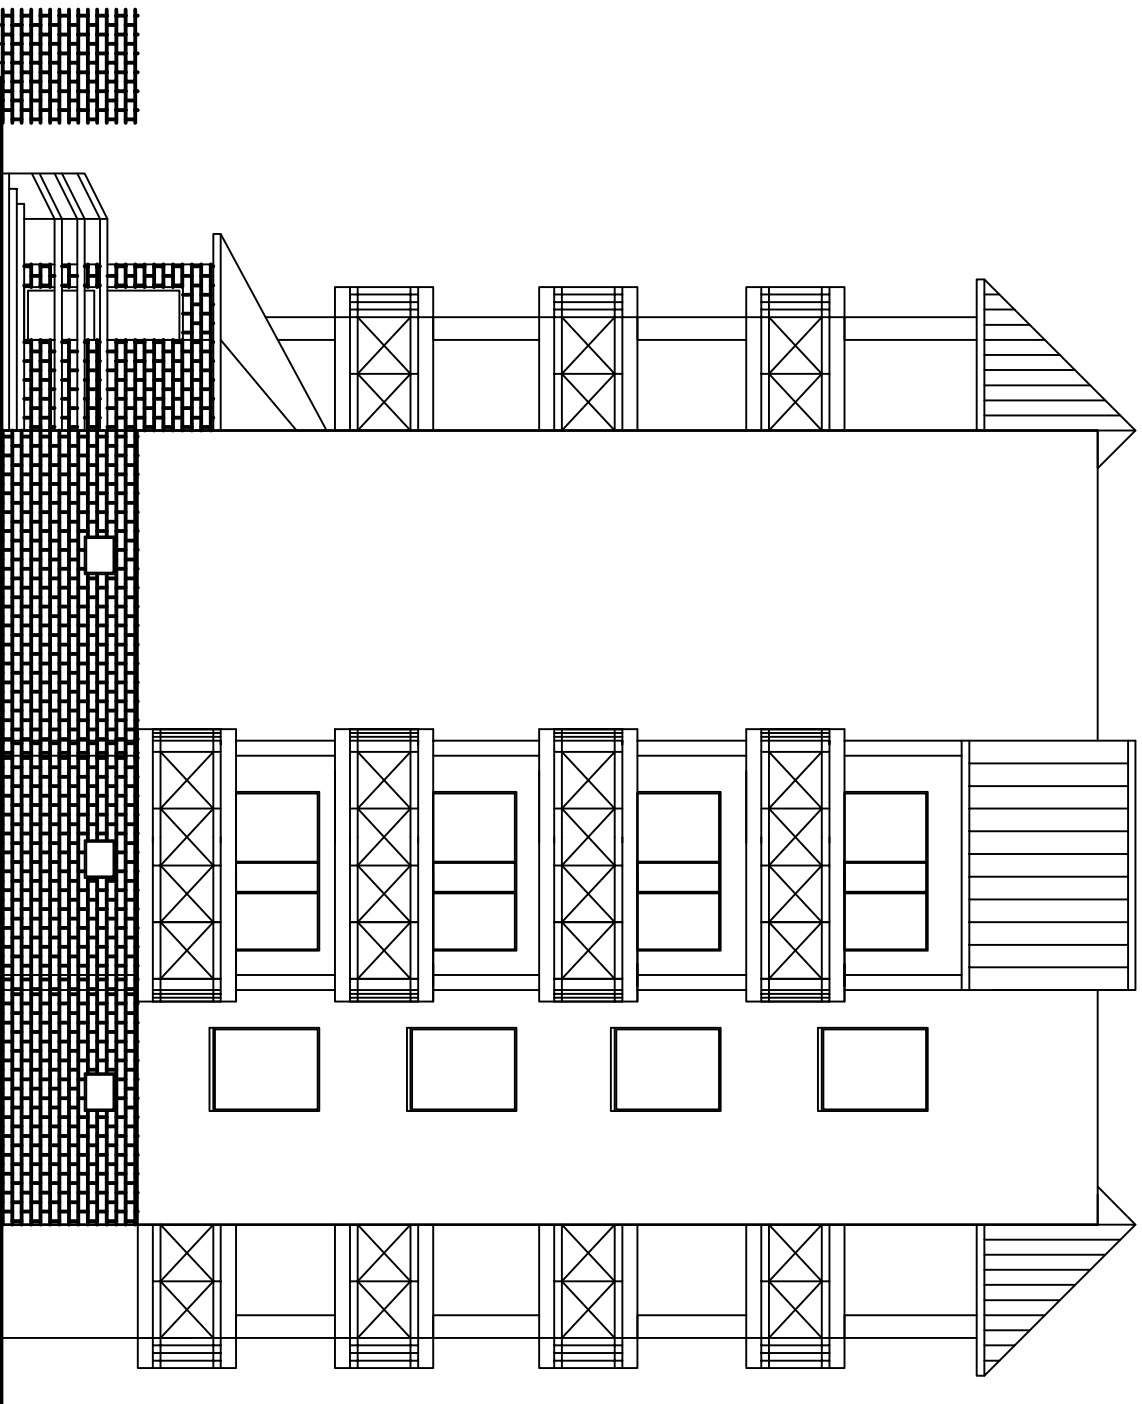

Budynek mieszkalny Elewacja zachodnia			
Adres	os. Młodych 4, 64-761 Krzyż Wielkopolski		
Inwestor	Spółdzielnia Mieszkaniowa Trzcianka		
Opracowała	os. Słowackiego 24, 64-980 Trzcianka		
Projektował	mgr inż. Krzysztof Pisarek	460/87	grudzień 2019
			Nr rys. T-1