


BUDYNEK MIESZKALNY

SKALA 1:100

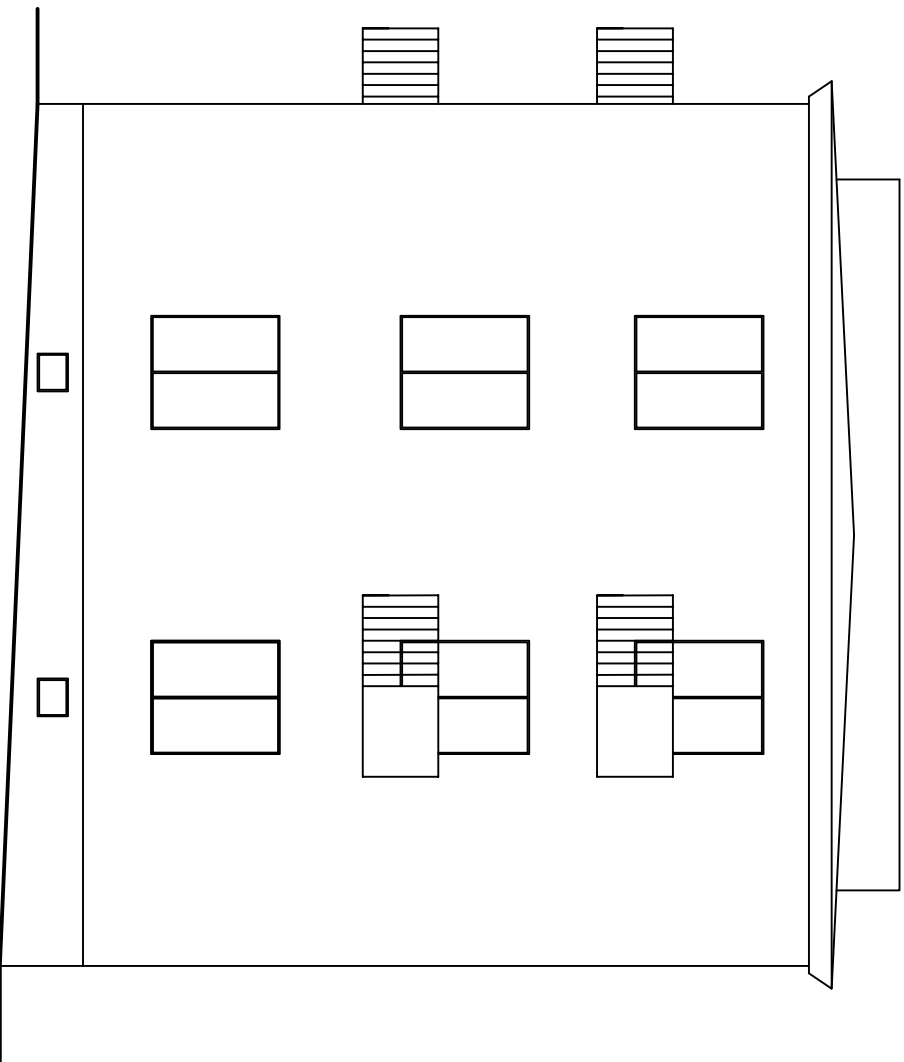

Budynek mieszkalny			
Elewacja południowa			
Adres	os. 27 Stycznia 21, 64-980 Trzcianka		
Inwestor	Spółdzielnia Mieszaniowa Trzcianka		
Opracowała	os. Słowackiego 24, 64-980 Trzcianka		
Projektował	mgr inż. Krzysztof Pisarek	460/87	grudzień 2019
			Nr rys. T-1