


# BUDYNEK MIESZKALNY

## SKALA 1:100

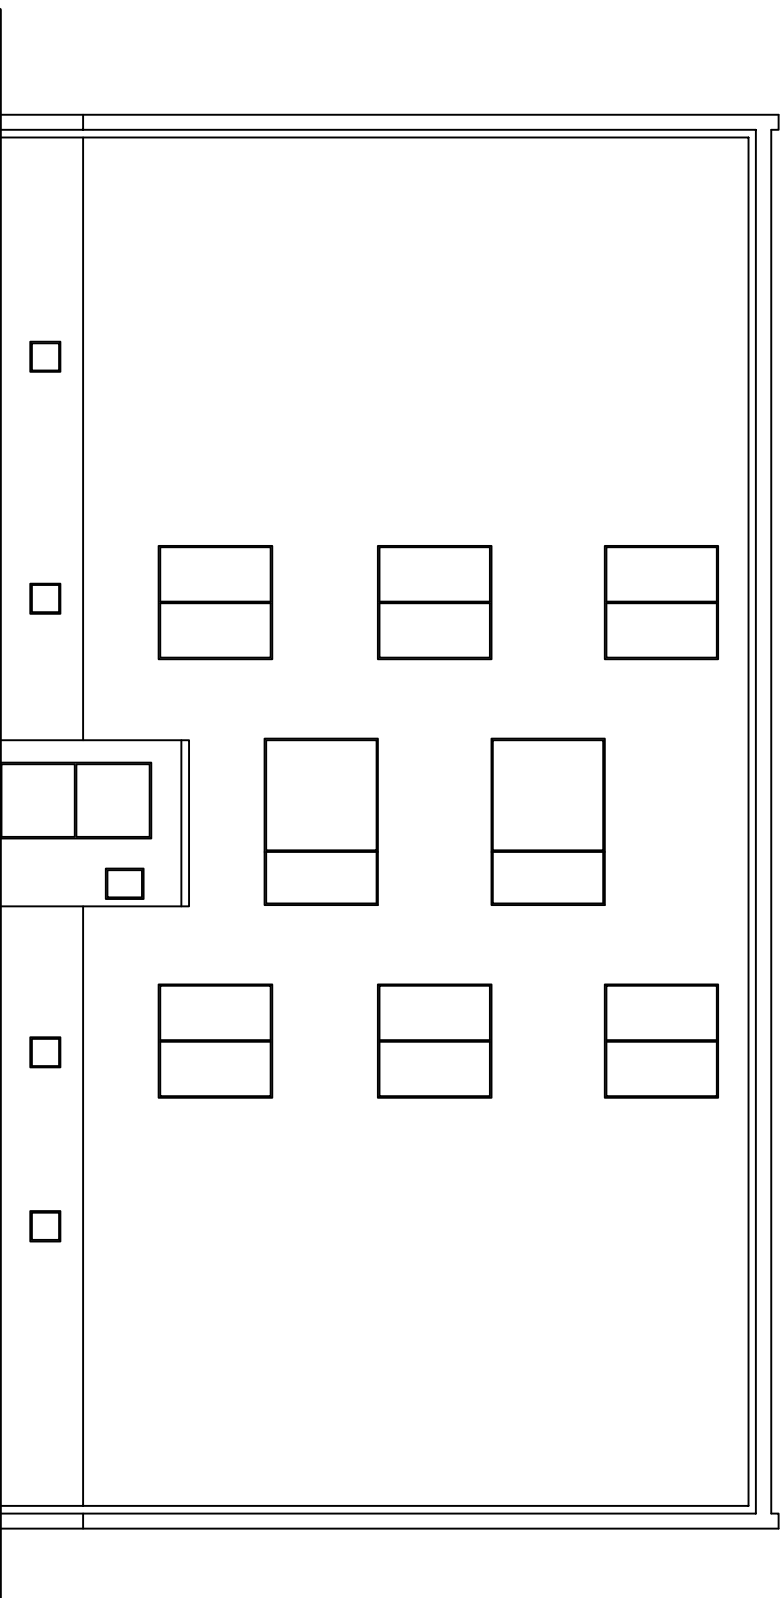

<b>Budynek mieszkalny</b> <b>Elewacja północna</b>			
Adres	<b>os. 27 Stycznia 22, 64-980 Trzcianka</b>		
Inwestor	<b>Spółdzielnia Mieszaniowa Trzcianka</b> <b>os. Słowackiego 24, 64-980 Trzcianka</b>		
Opracowała	<b>mgr inż. Katarzyna Pisarek-Kondracka</b>		grudzień 2019
Projektował	<b>mgr inż. Krzysztof Pisarek</b>	460/87	Nr rys. T-2