


# BUDYNEK MIESZKALNY

## SKALA 1:100

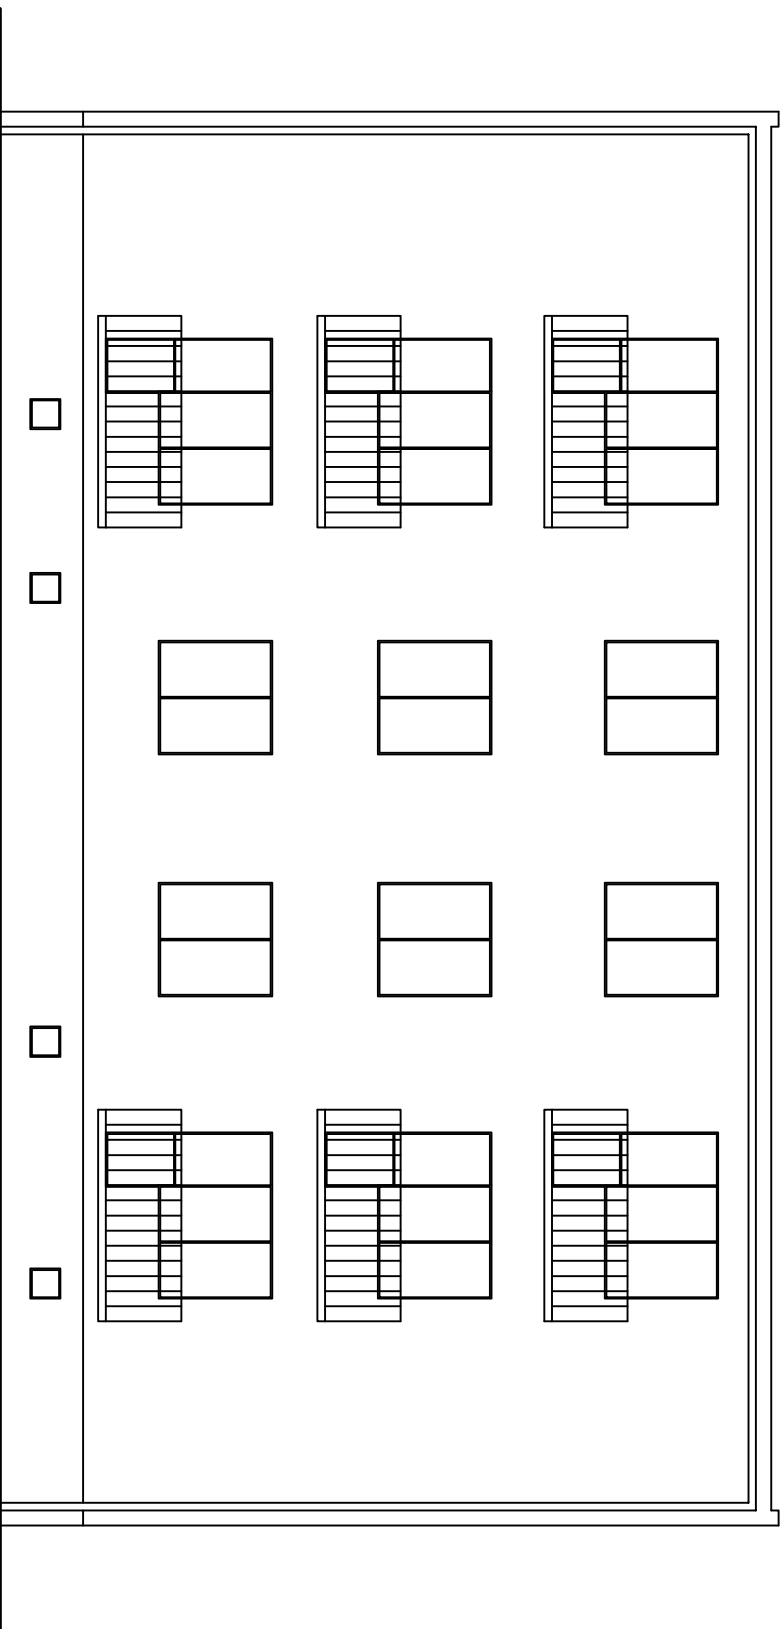

<b>Budynek mieszkalny</b> <b>Elewacja południowa</b>			
Adres	os. 27 Stycznia 23, 64-980 Trzcianka		
Inwestor	Spółdzielnia Mieszkalniowa Trzcianka os. Słowackiego 24, 64-980 Trzcianka		
Opracowała	mgr inż. Katarzyna Pisarek-Kondracka		grudzień 2019
Projektował	mgr inż. Krzysztof Pisarek	460/87	Nr rys. T-1