


# BUDYNEK MIESZKALNY

## SKALA 1:100

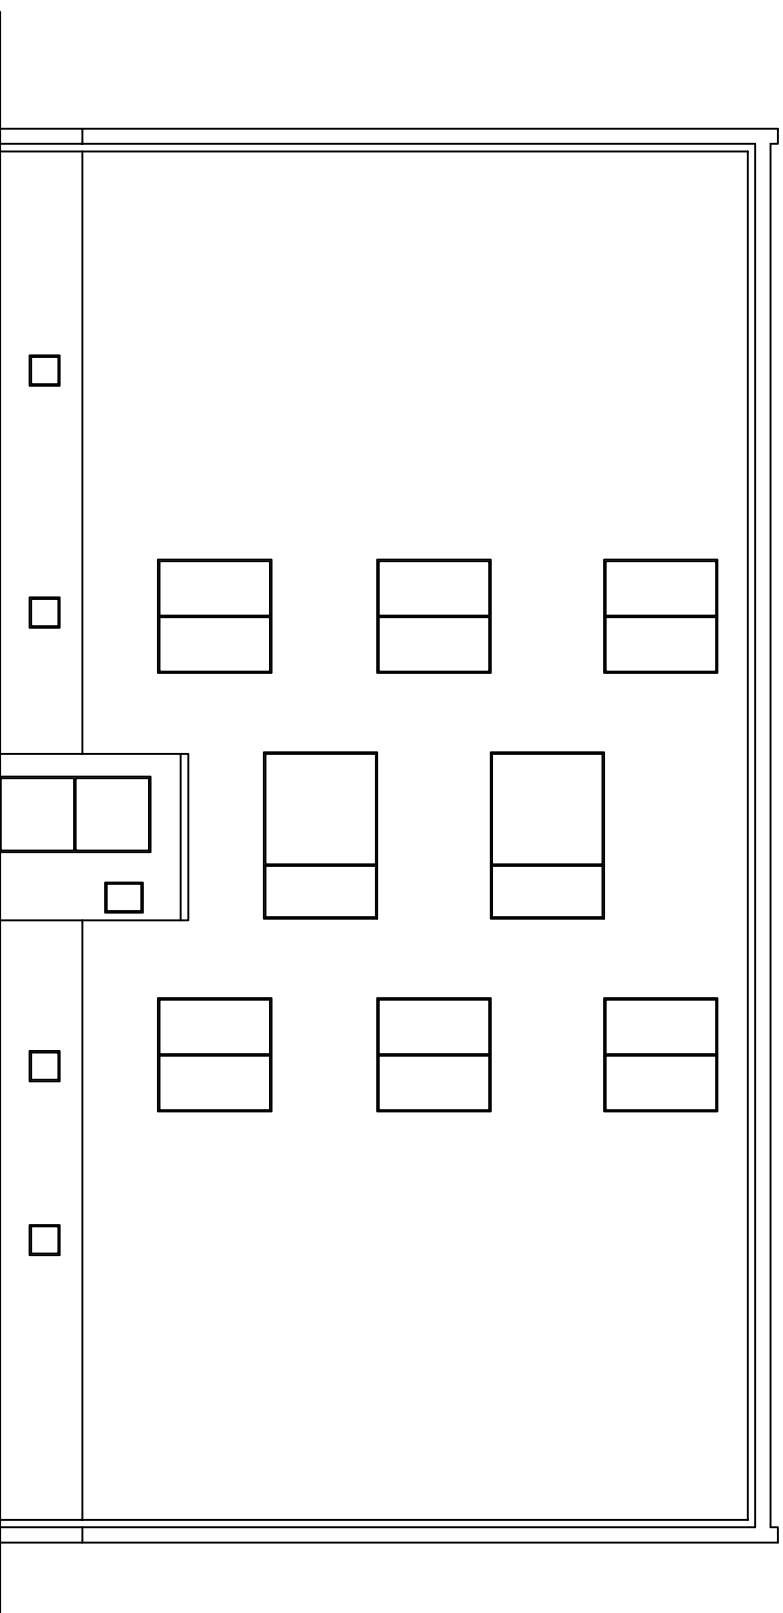

|                    |                                      |  |               |
|--------------------|--------------------------------------|--|---------------|
| Budynek mieszkalny |                                      |  |               |
| Elewacja północna  |                                      |  |               |
| Adres              | os. 27 Stycznia 23, 64-980 Trzcianka |  |               |
| Inwestor           | Spółdzielnia Mieszkaniowa Trzcianka  |  |               |
|                    | os. Słowackiego 24, 64-980 Trzcianka |  |               |
| Opracowała         | mgr inż. Katarzyna Pisarek-Kondracka |  | grudzień 2019 |
| Projektował        | mgr inż. Krzysztof Pisarek           |  | 460/87        |
|                    |                                      |  | Nr rys. T-2   |