


# BUDYNEK MIESZKALNY

## SKALA 1:100

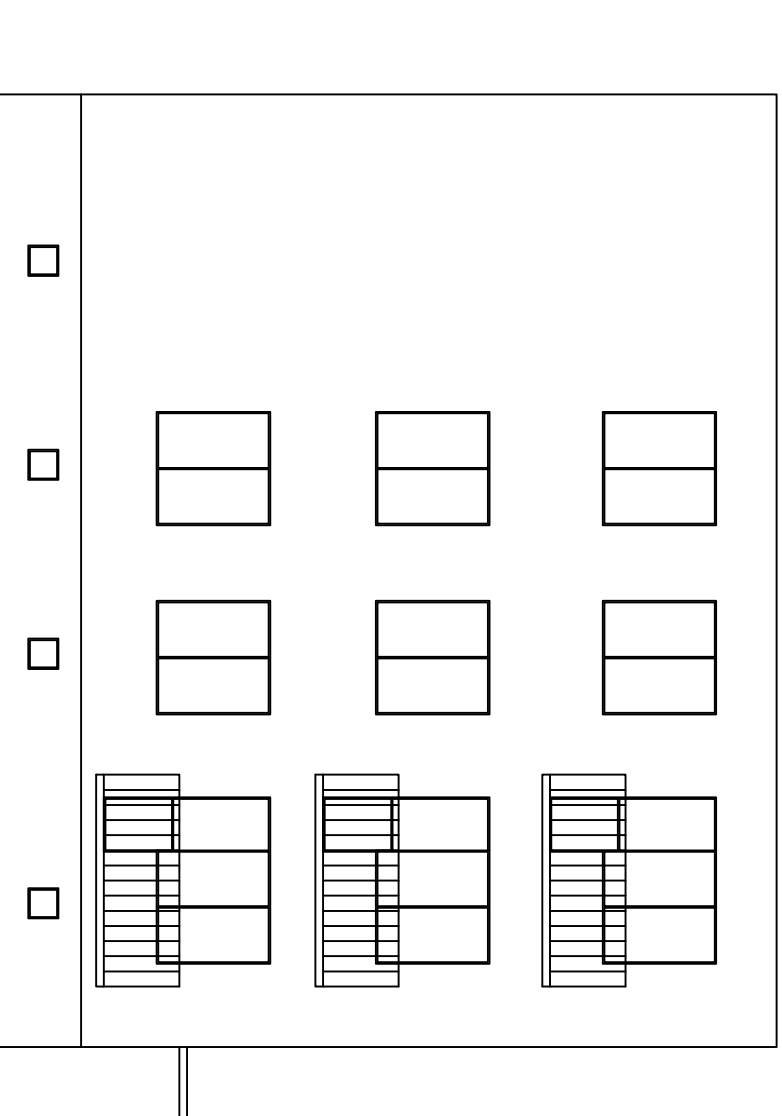

<b>Budynek mieszkalny</b> <b>Elewacja wschodnia</b>			
Adres	<b>os. 27 Stycznia 23, 64-980 Trzcianka</b>		
Inwestor	<b>Spółdzielnia Mieszkaniowa Trzcianka</b> <b>os. Słowackiego 24, 64-980 Trzcianka</b>		
Opracowała	<i>mgr inż. Katarzyna Pisarek-Kondracka</i>		grudzień 2019
Projektował	<i>mgr inż. Krzysztof Pisarek</i>	460/87	Nr rys. T-4