


# BUDYNEK MIESZKALNY

## SKALA 1:100

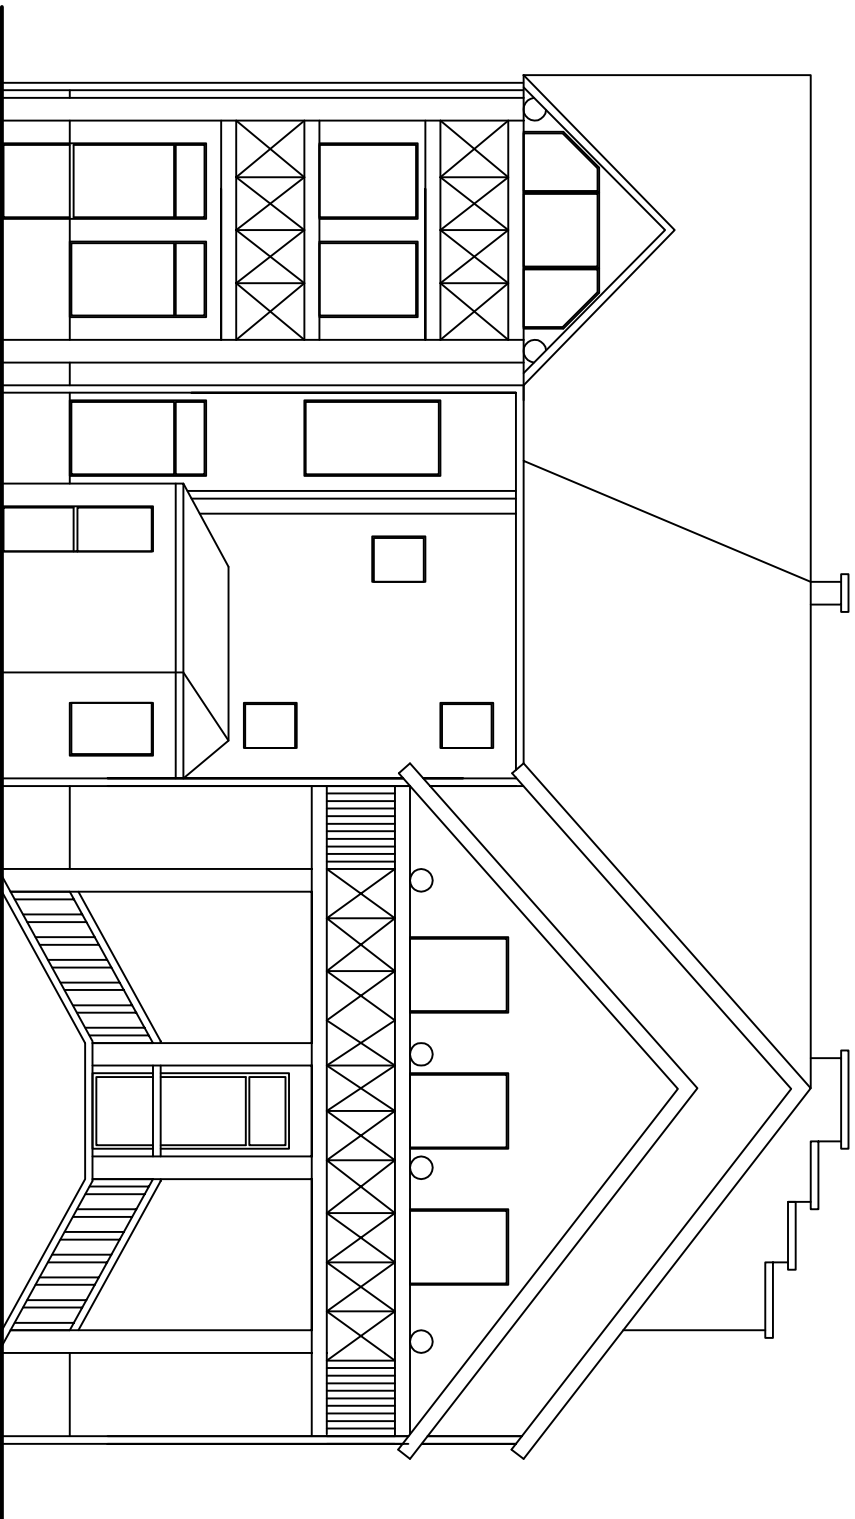

### Budynek mieszkalny Elewacja zachodnia

Adres	ul. Mickiewicza 1B, 62-980 Trzcianka		
Inwestor	Spółdzielnia Mieszkaniowa Trzcianka os. Słowackiego 24, 64-980 Trzcianka		
Opracowała	mgr inż. Katarzyna Pisarek-Kondracka		grudzień 2019
Projektował	mgr inż. Krzysztof Pisarek	460/87	Nr rys. T-1