RZUT PIWNIC

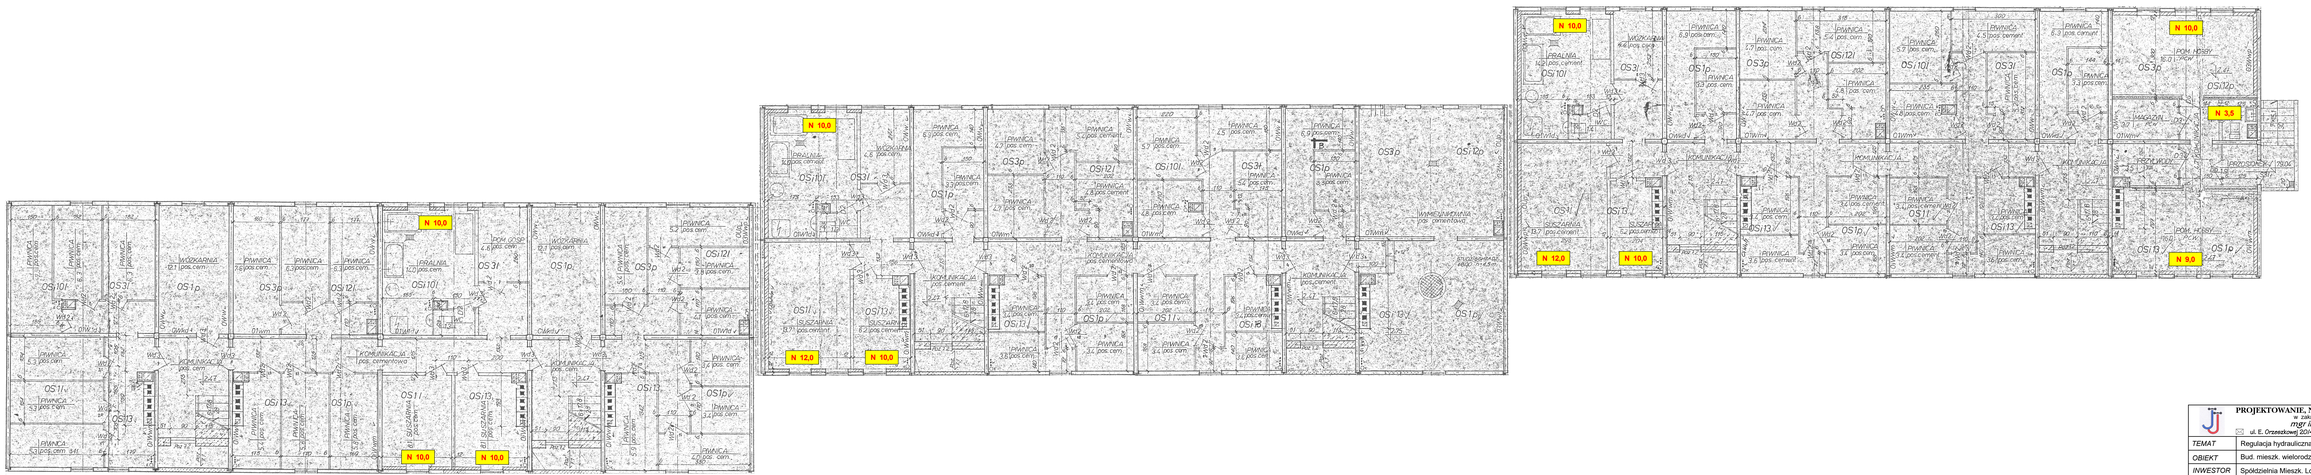

	PROJEKTOWANIE, NADZOROWANIE I WYKONAWSTWO w zakresie instrynerii sanitarnej *mgr inż. Jacek Joachimiak* ul. E. Orzeszkowej 20/4 64 - 920 Piła 604-981-179			
TEMAT	Regulacja hydrauliczna instalacji centralnego ogrzewania			
OBIEKT	Bud. mieszk. wielorodzinny , Os. Słowackiego 12 ; 64-980 Trzciianka			
INWESTOR	Spółdzielnia Mieszk. Lokat. - Własn. , Os. Słowackiego 24 ; Trzciianka			
OPRACOWAŁ	mgr inż. Jacek Joachimiak	WKP/0112/POD5/06	Skala : 1 : 75	
PROJEKTOWAŁ	mgr inż. Jacek Joachimiak	WKP/0112/POD5/06	Data : 06/2020	
SPRAWDZIŁ			Nr rys. : 1	