RZUT KONDYGNACJI POWTARZALNEJ

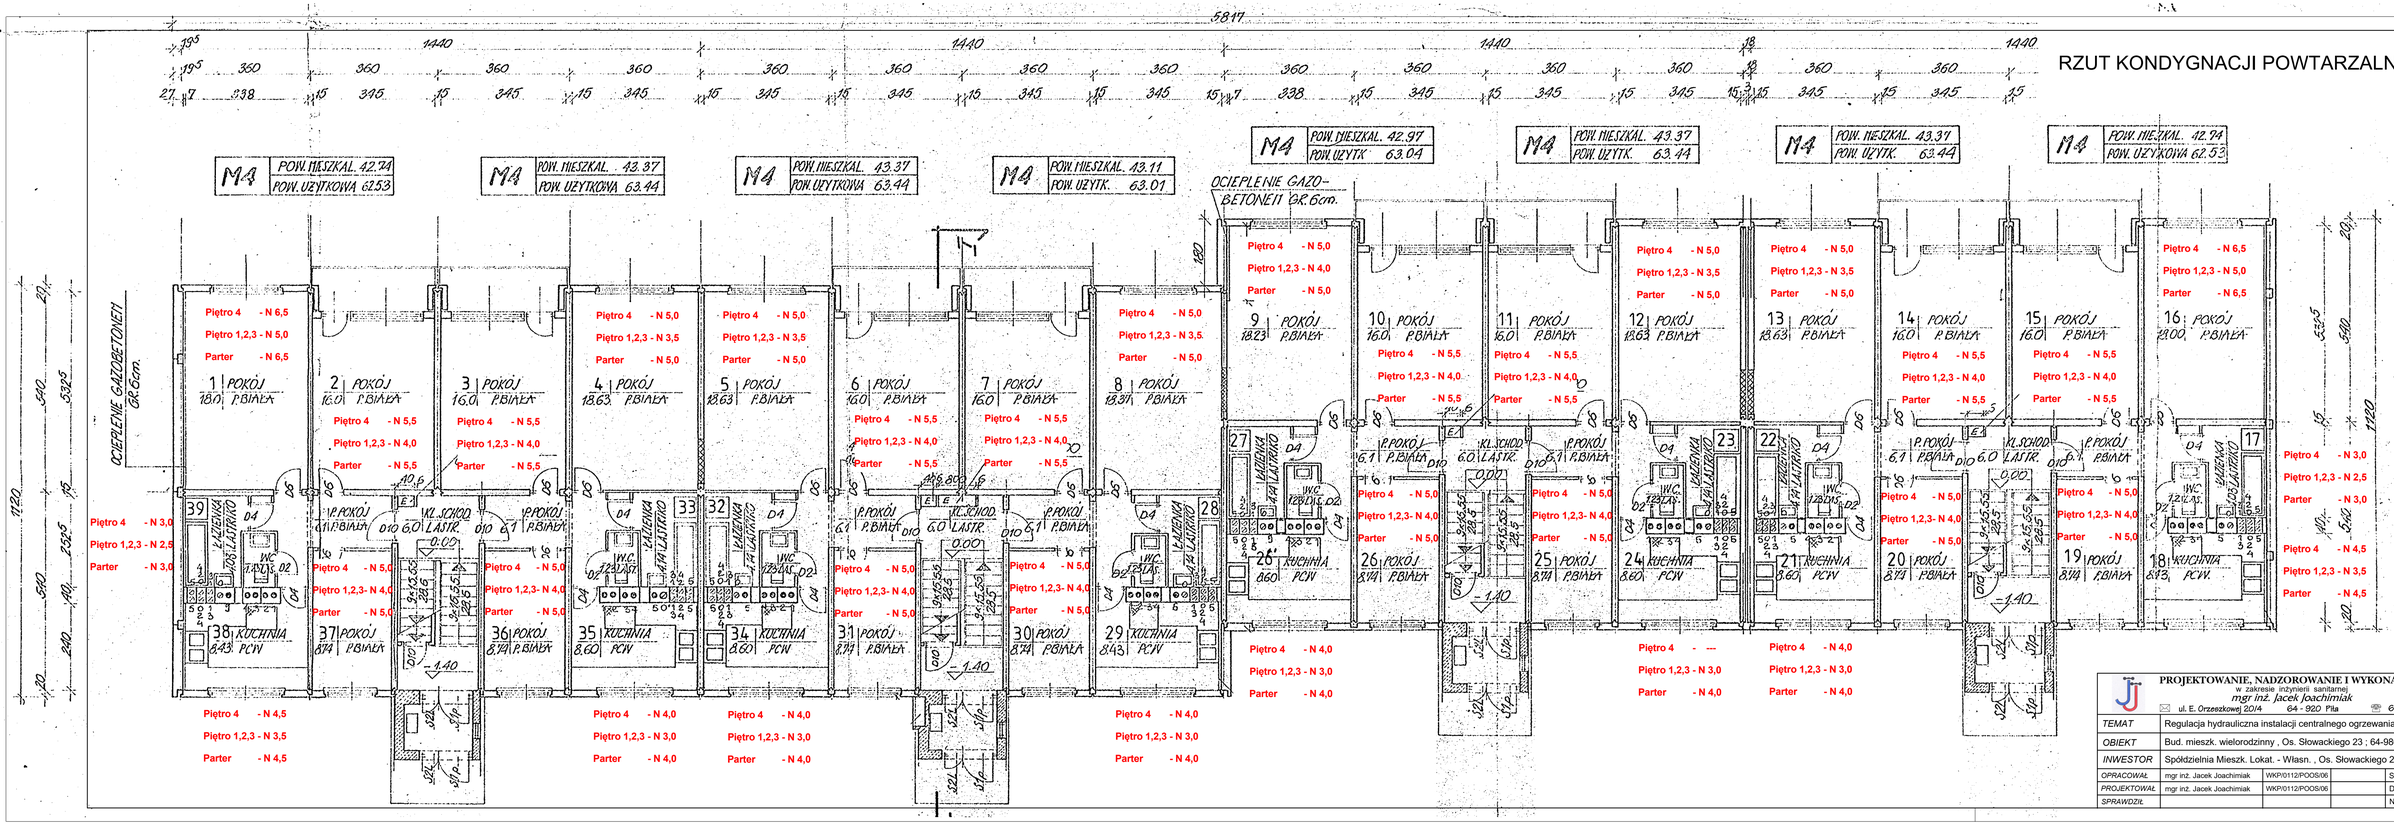

PROJEKTOWANIE, NADZOROWANIE I WYKONAWSTWO	
w zakresie inżynierii sanitarnej	
mgr inż. Jacek Joachimiak	
ul. E. Orzeszkowej 20/4	64 - 920 Piła — 604-961-179
TEMAT	Regulacja hydrauliczna instalacji centralnego ogrzewania
OBIEKT	Bud. mieszk. wielorodzinny , Os. Słowackiego 23 ; 64-980 Trzcianka
INWESTOR	Spółdzielnia Mieszk. Lokat. - Własn. , Os. Słowackiego 24 ; Trzcianka
OPRACOWAŁ	mgr inż. Jacek Joachimiak — WKP/0112/POOS/06 — Skala : 1 : 75
PROJEKTOWAŁ	mgr inż. Jacek Joachimiak — WKP/0112/POOS/06 — Data : 06/2020
SPRAWDZIŁ	— Nr rys. : 2