


BUDYNEK MIESZKALNY  
SKALA 1:100

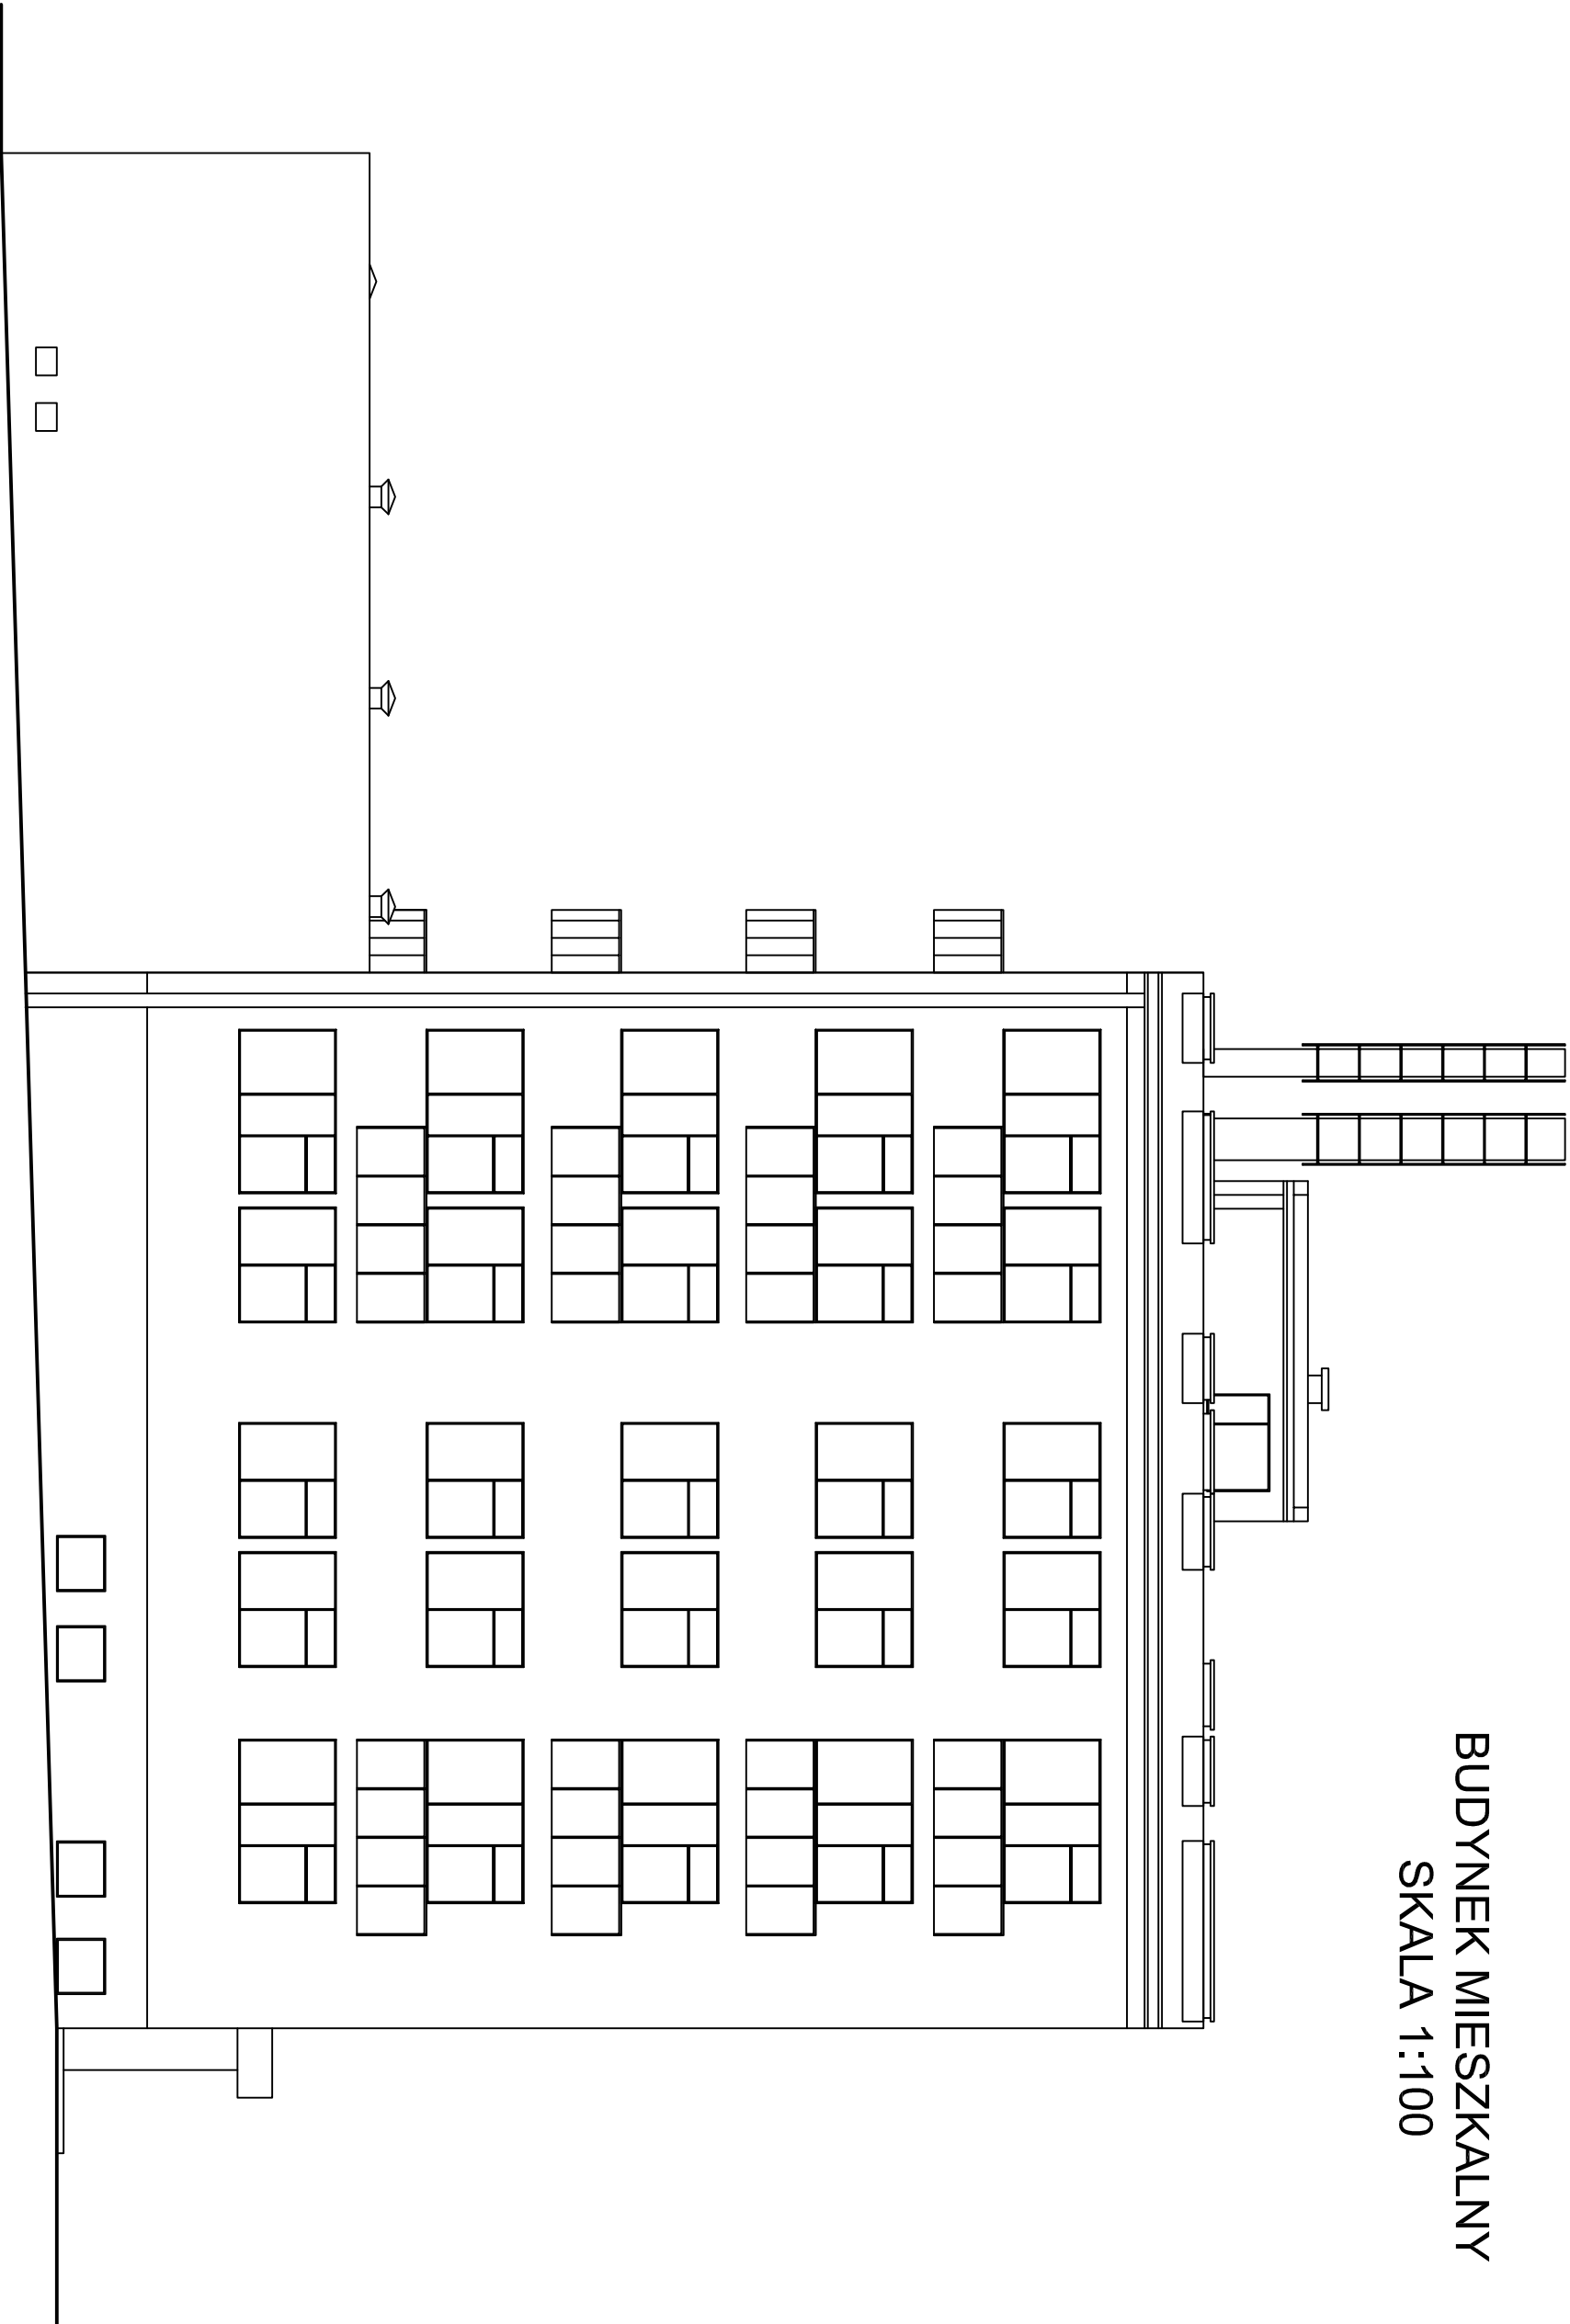

|                                           |                                                                             |        |  |               |
|-------------------------------------------|-----------------------------------------------------------------------------|--------|--|---------------|
| Budynek mieszkalny<br>Elewacja południowa |                                                                             |        |  |               |
| Adres                                     | os. Słowackiego 2, 64-980 Trzcianka                                         |        |  |               |
| Investor                                  | Spółdzielnia Mieszkaniowa Trzcianka<br>os. Słowackiego 24, 64-980 Trzcianka |        |  |               |
| Opracowała                                | mgr inż. Katarzyna Pisarek-Kondracka                                        |        |  | grudzień 2019 |
| Projektował                               | mgr inż. Krzysztof Pisarek                                                  | 460/87 |  | Nr rys. T-3   |