


BUDYNEK MIESZKALNY  
SKALA 1:100

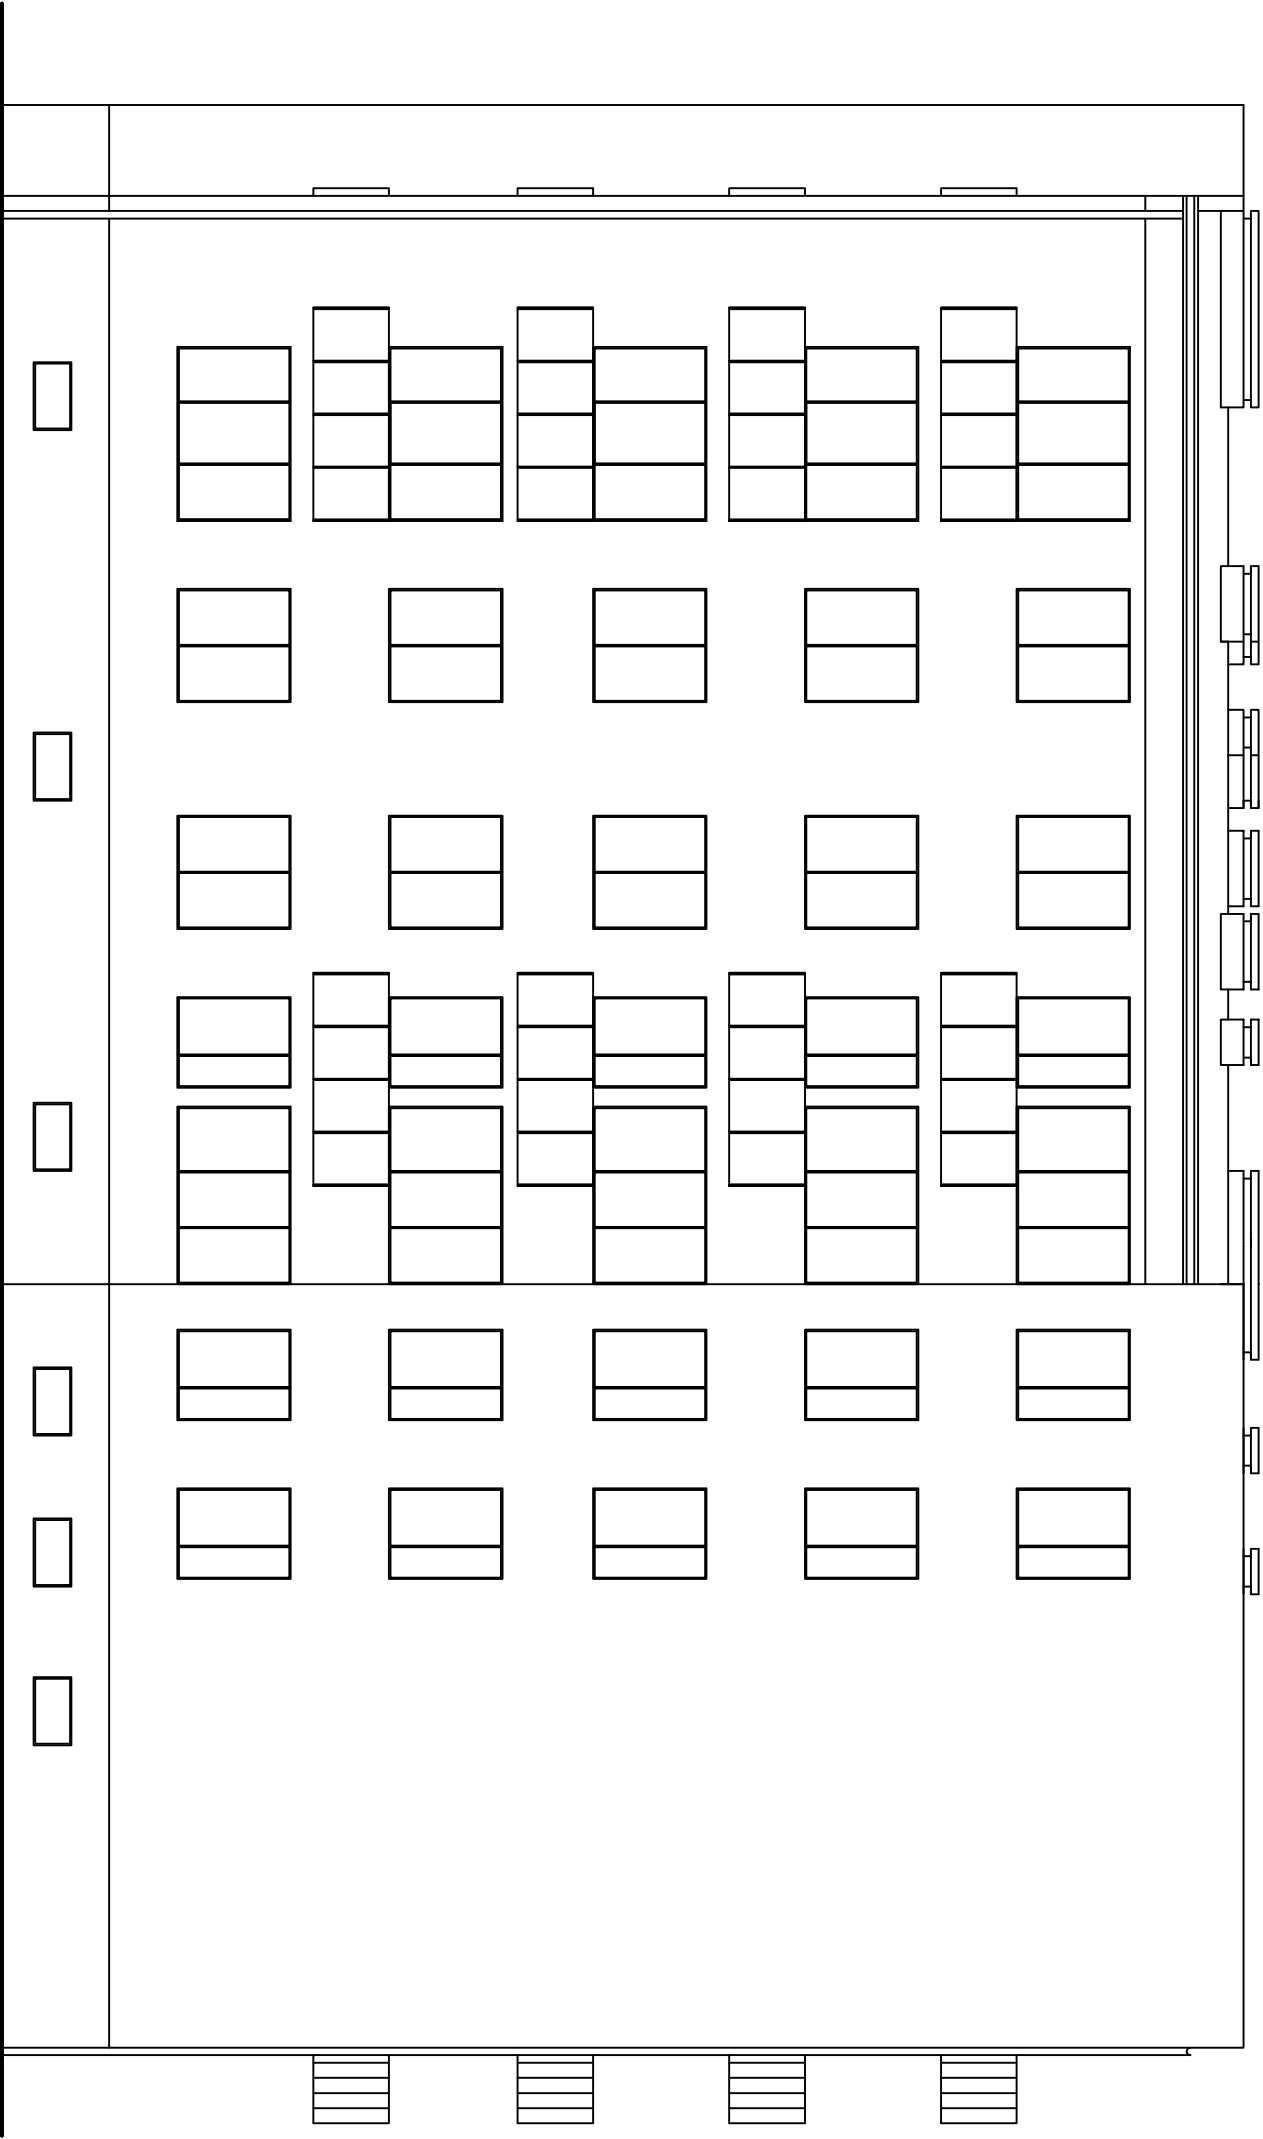

|                                          |                                                                             |        |  |               |
|------------------------------------------|-----------------------------------------------------------------------------|--------|--|---------------|
| Budynek mieszkalny<br>Elewacja zachodnia |                                                                             |        |  |               |
| Adres                                    | os. Słowackiego 5, 64-980 Trzcianka                                         |        |  |               |
| Investor                                 | Spółdzielnia Mieszkaniowa Trzcianka<br>os. Słowackiego 24, 64-980 Trzcianka |        |  |               |
| Opracowała                               | mgr inż. Katarzyna Pisarek-Kondracka                                        |        |  | grudzień 2019 |
| Projektował                              | mgr inż. Krzysztof Pisarek                                                  | 460/87 |  | Nr rys. T-3   |