


BUDYNEK MIESZKALNY
SKALA 1:100

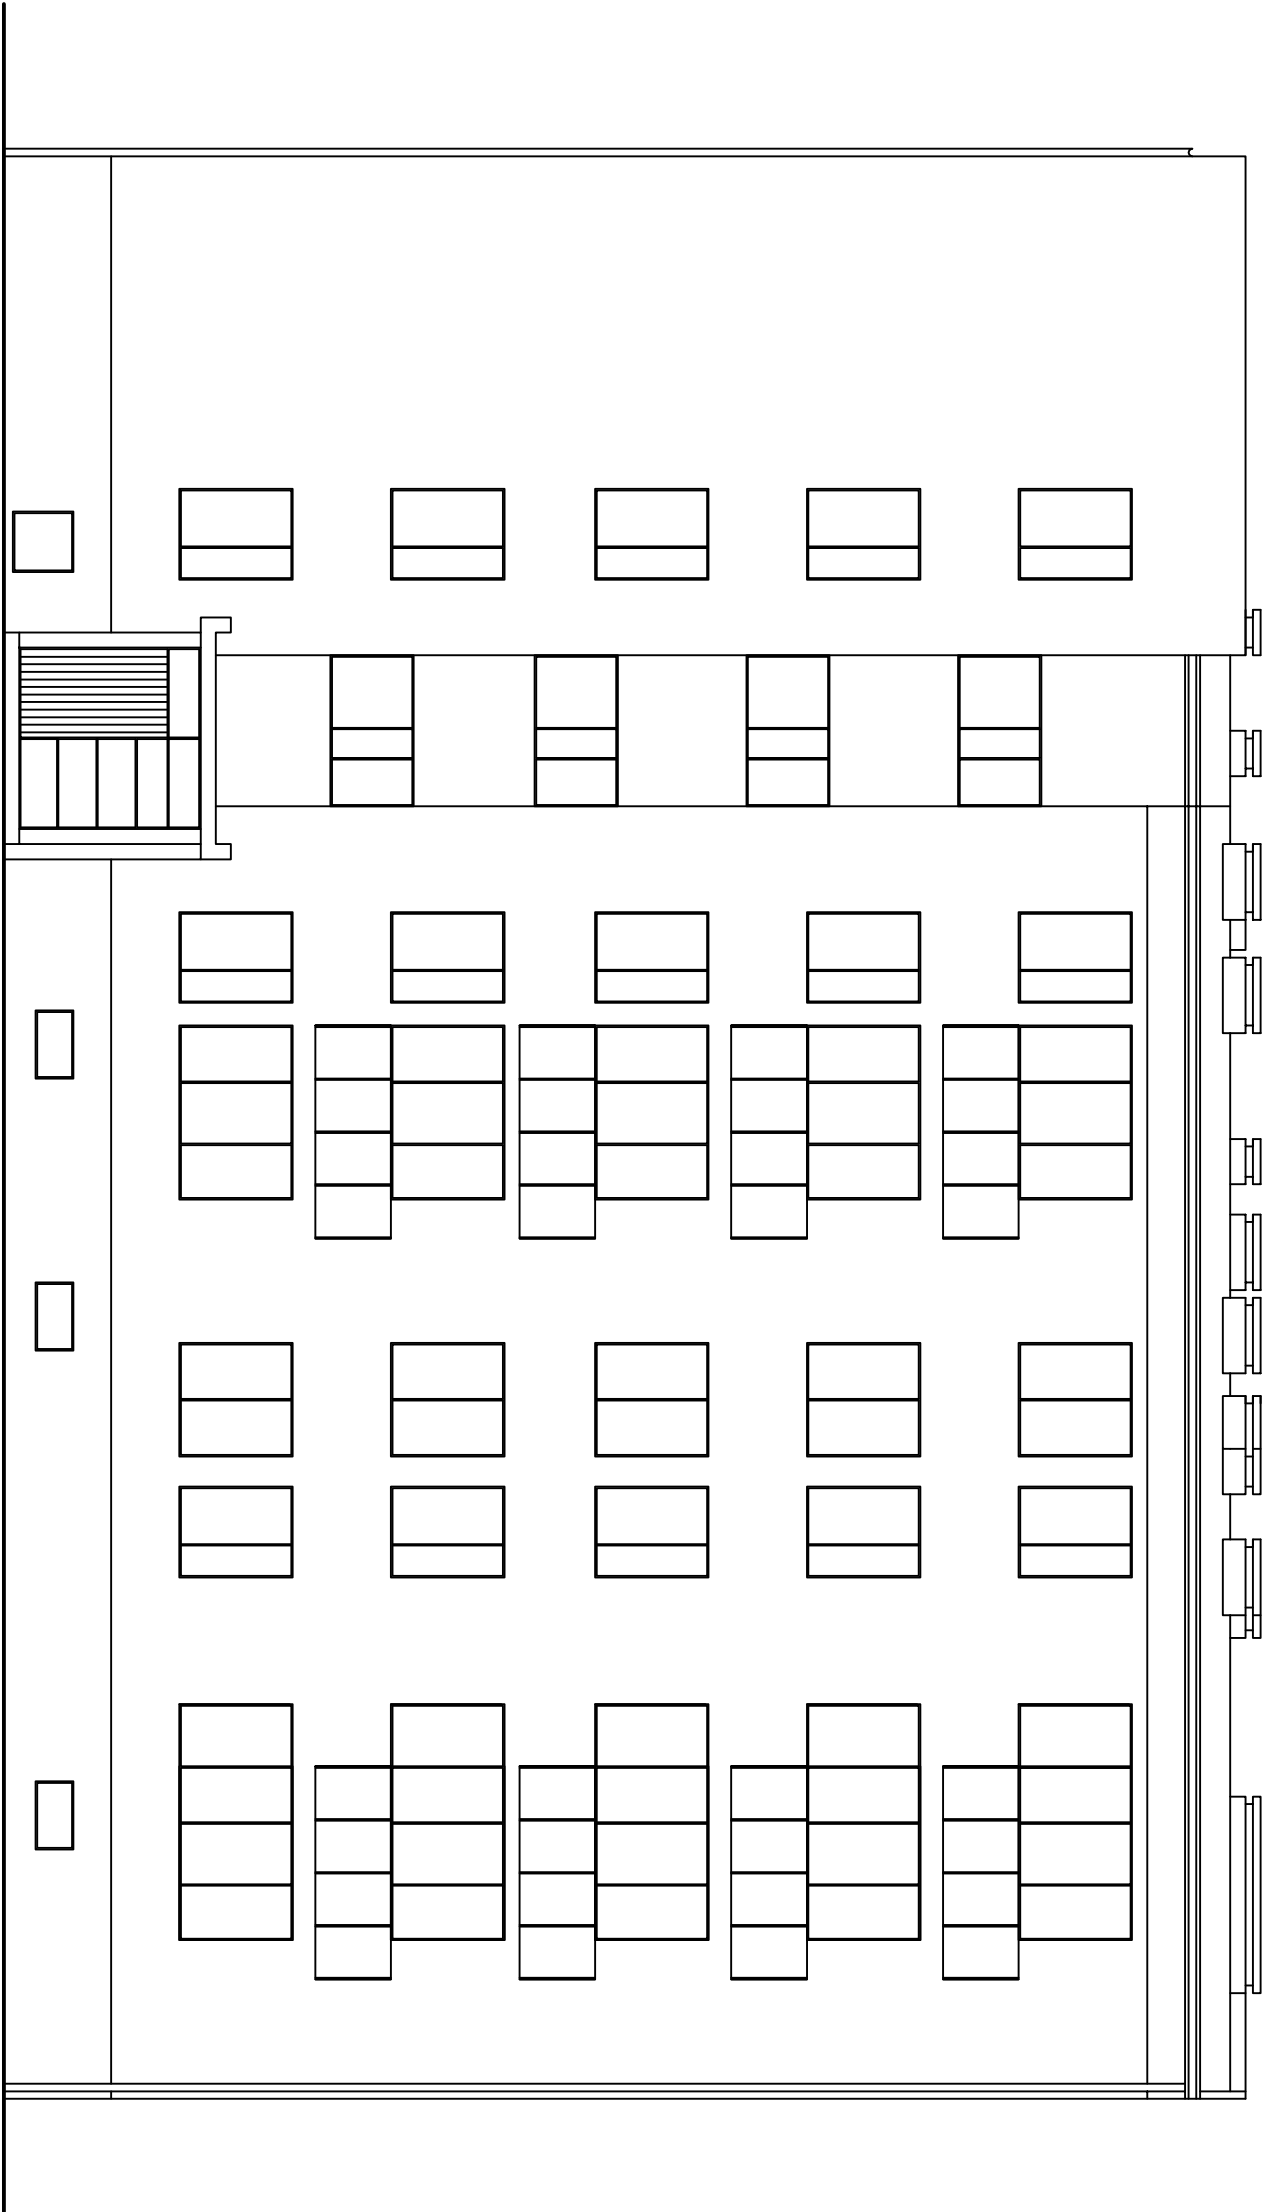

Budynek mieszkalny Elewacja wschodnia				
Adres	os. Słowackiego 5, 64-980 Trzcianka			
Inwestor	Spółdzielnia Mieszkaniowa Trzcianka os. Słowackiego 24, 64-980 Trzcianka			
Opracowała	mgr inż. Katarzyna Pisarek-Kondracka			grudzień 2019
Projektował	mgr inż. Krzysztof Pisarek	460/87		Nr rys. T-4