


BUDYNEK MIESZKALNY
SKALA 1:100

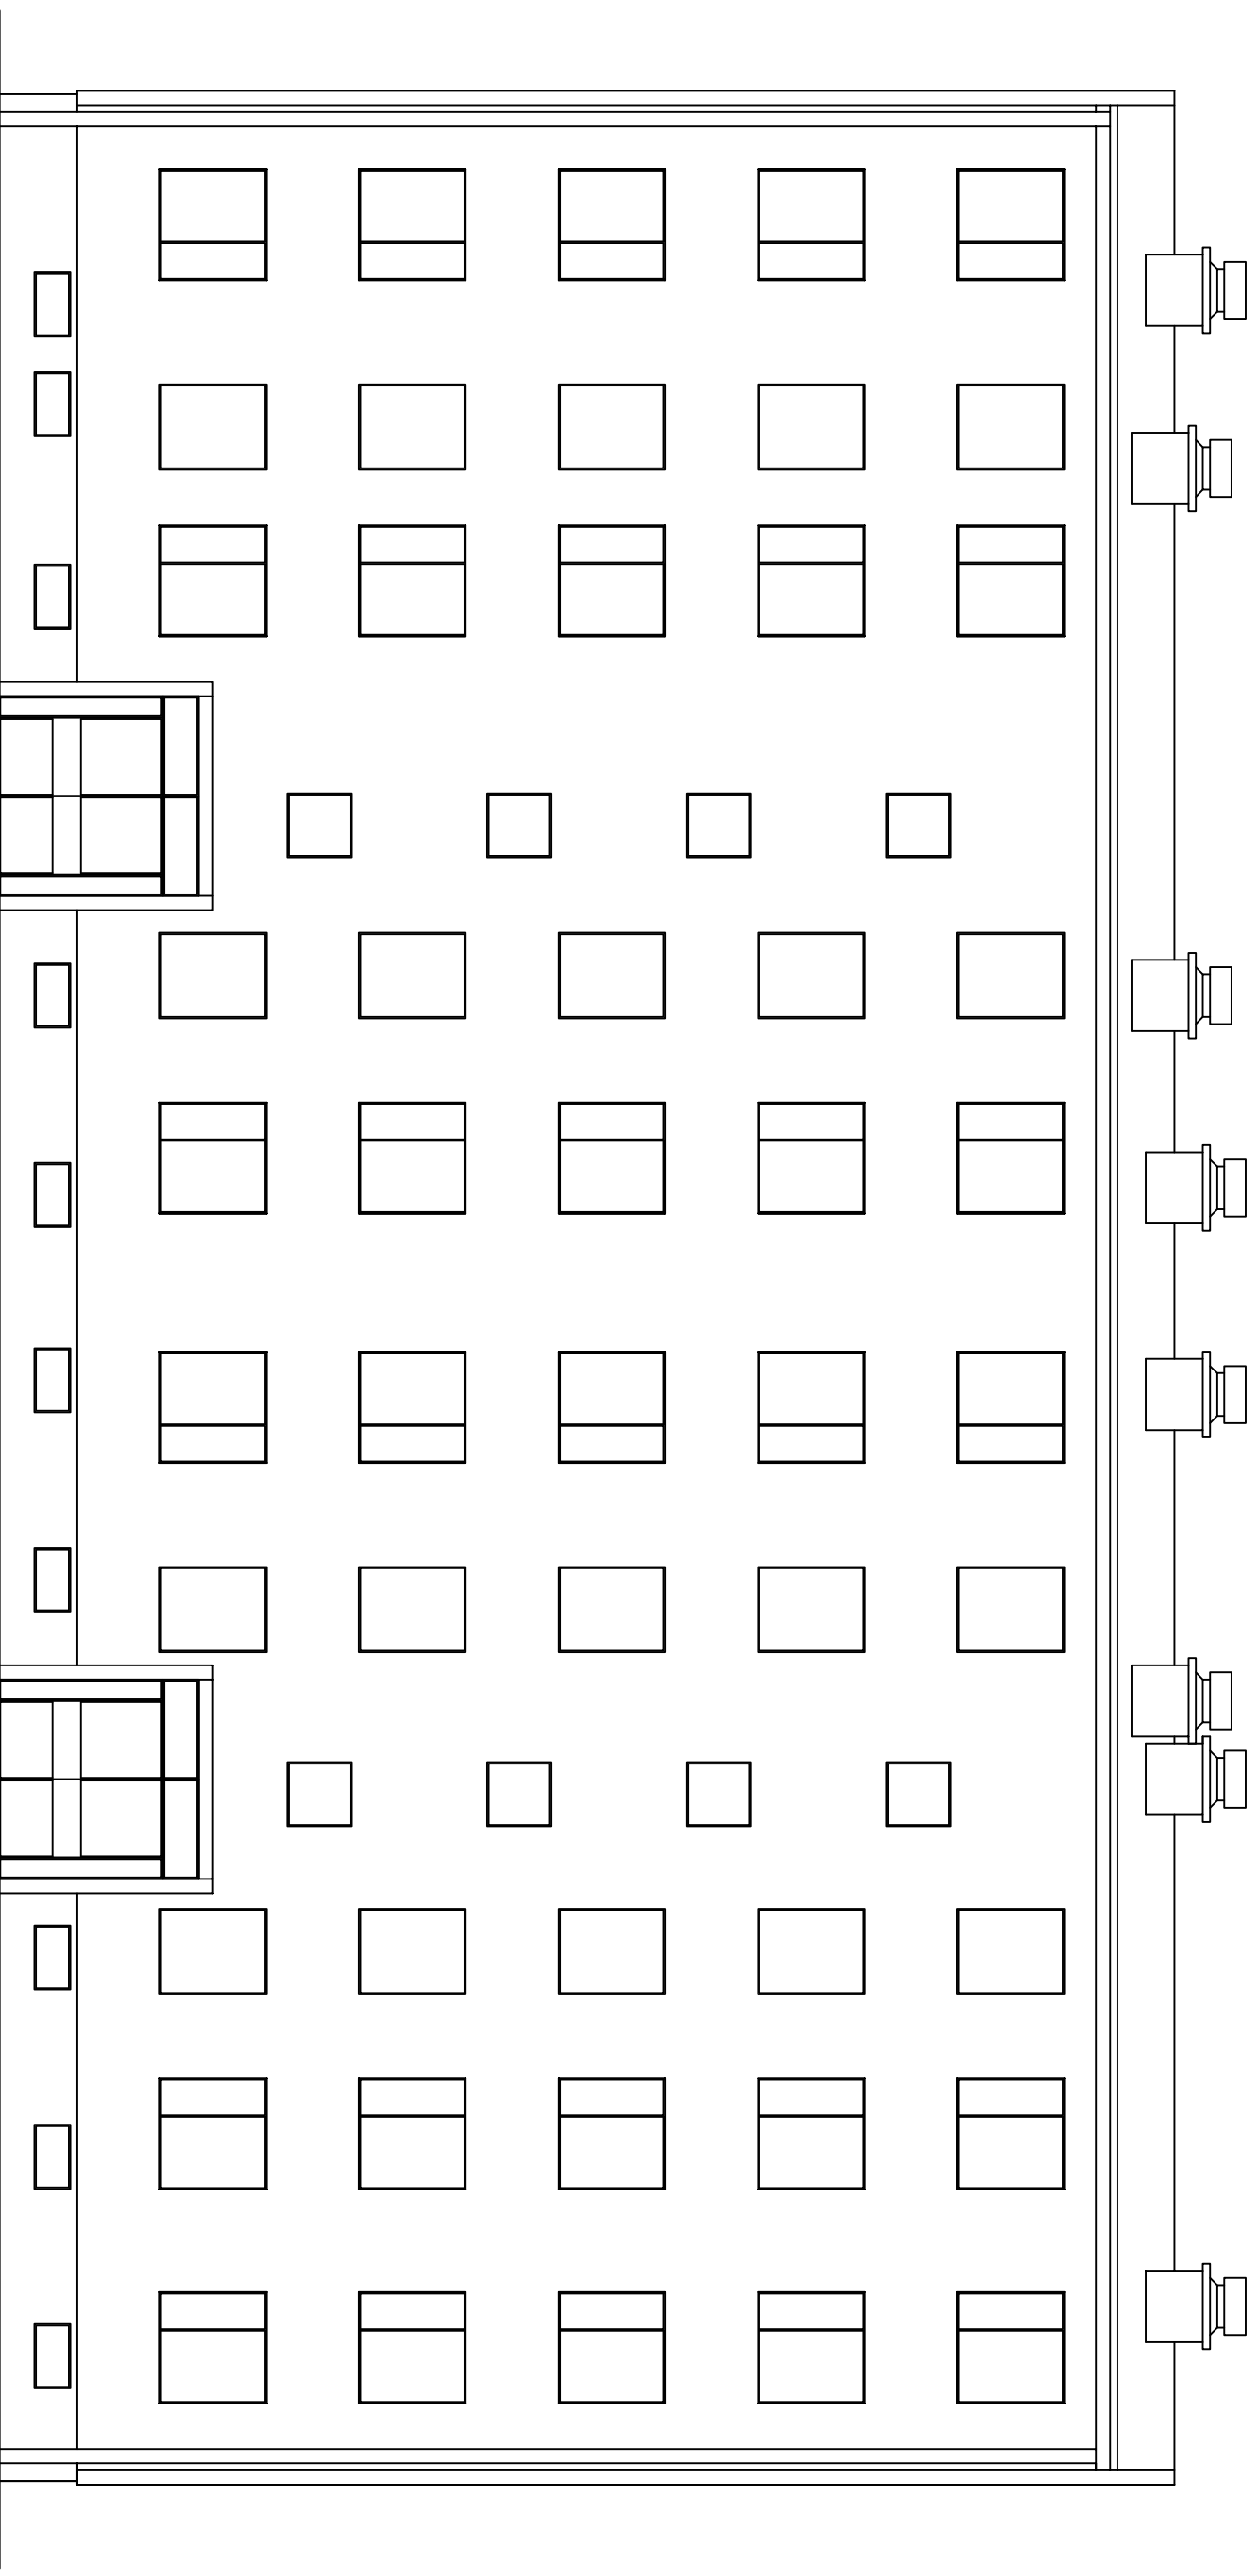

Budynek mieszkalny Elewacja północna			
Adres	os. Słowackiego 16, 64-980 Trzcianka		
Inwestor	Spółdzielnia Mieszkaniowa Trzcianka os. Słowackiego 24, 64-980 Trzcianka		
Opracowała	mgr inż. Katarzyna Pisarek-Kondracka		grudzień 2019
Projektował	mgr inż. Krzysztof Pisarek		Nr rys. T-4