

Poświadczają zgodność niniejszej kopii z treścią materiału państwowego zasobu geodezyjnego i kartograficznego

STAROSTA
CZARNKOWSKO - TRZCIANECKI

MAPA ZASADNICZA

(Nazwa materiału zasobu)
P. 3002.2018.1425

(Identyfikator ewidencyjny materiału zasobu)

21 LUT. 2020

(Data wykonania kopii)

z up. STAROSTY

mgr Kamila Szymbalska-Szymczak
(Imię, nazwisko, stanowisko, podpis, pieczęć organu)
Inspektor

Województwo: wielkopolskie

Powiat: czarnkowsko-trzcianecki

Jednostka ewidencyjna: Miasto Krzyż Wlkp.


Obręb ewidencyjny: M.KRZYŻ

ID: GK.6642.335.2020

Działka: 340/11,348/2,349/14

Mapa zasadnicza

Skala 1:500

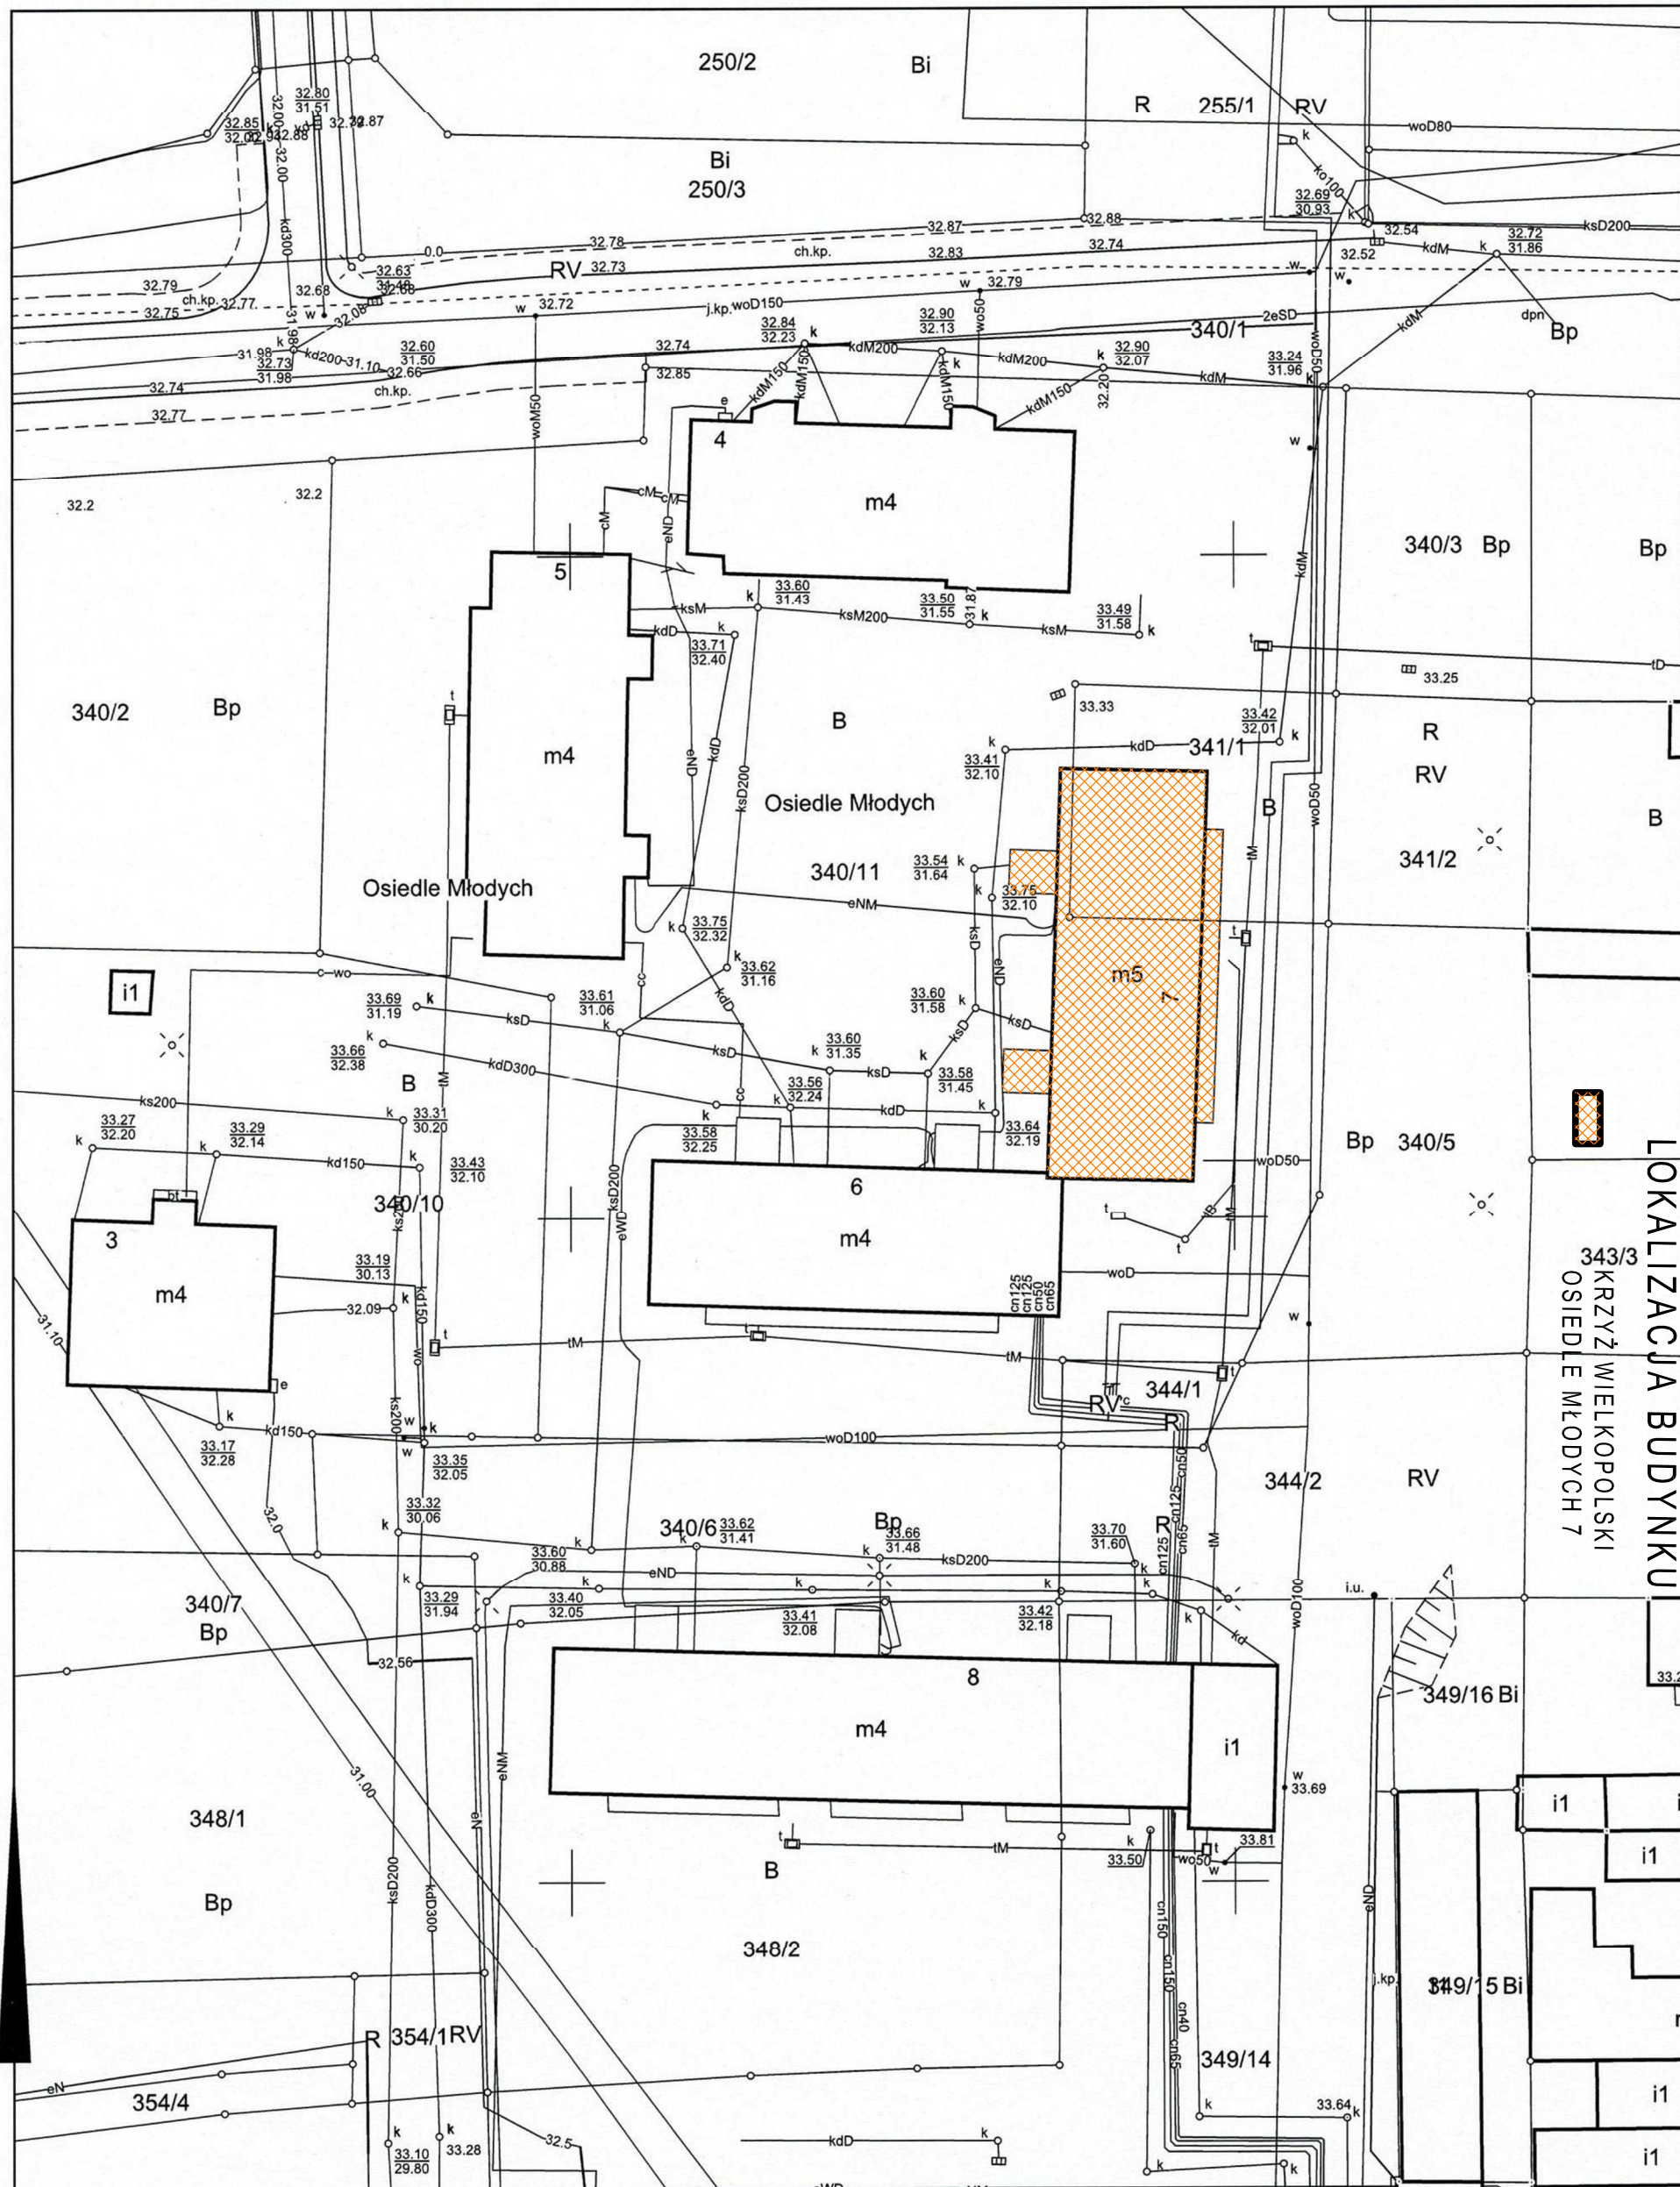

LOKALIZACJA BUDYNKU
343/3
KRZYŻ WIELKOPOLSKI
OSIEDLE MŁODYCH 7