




RZUT KONDYGNACJI POWTARZALNEJ

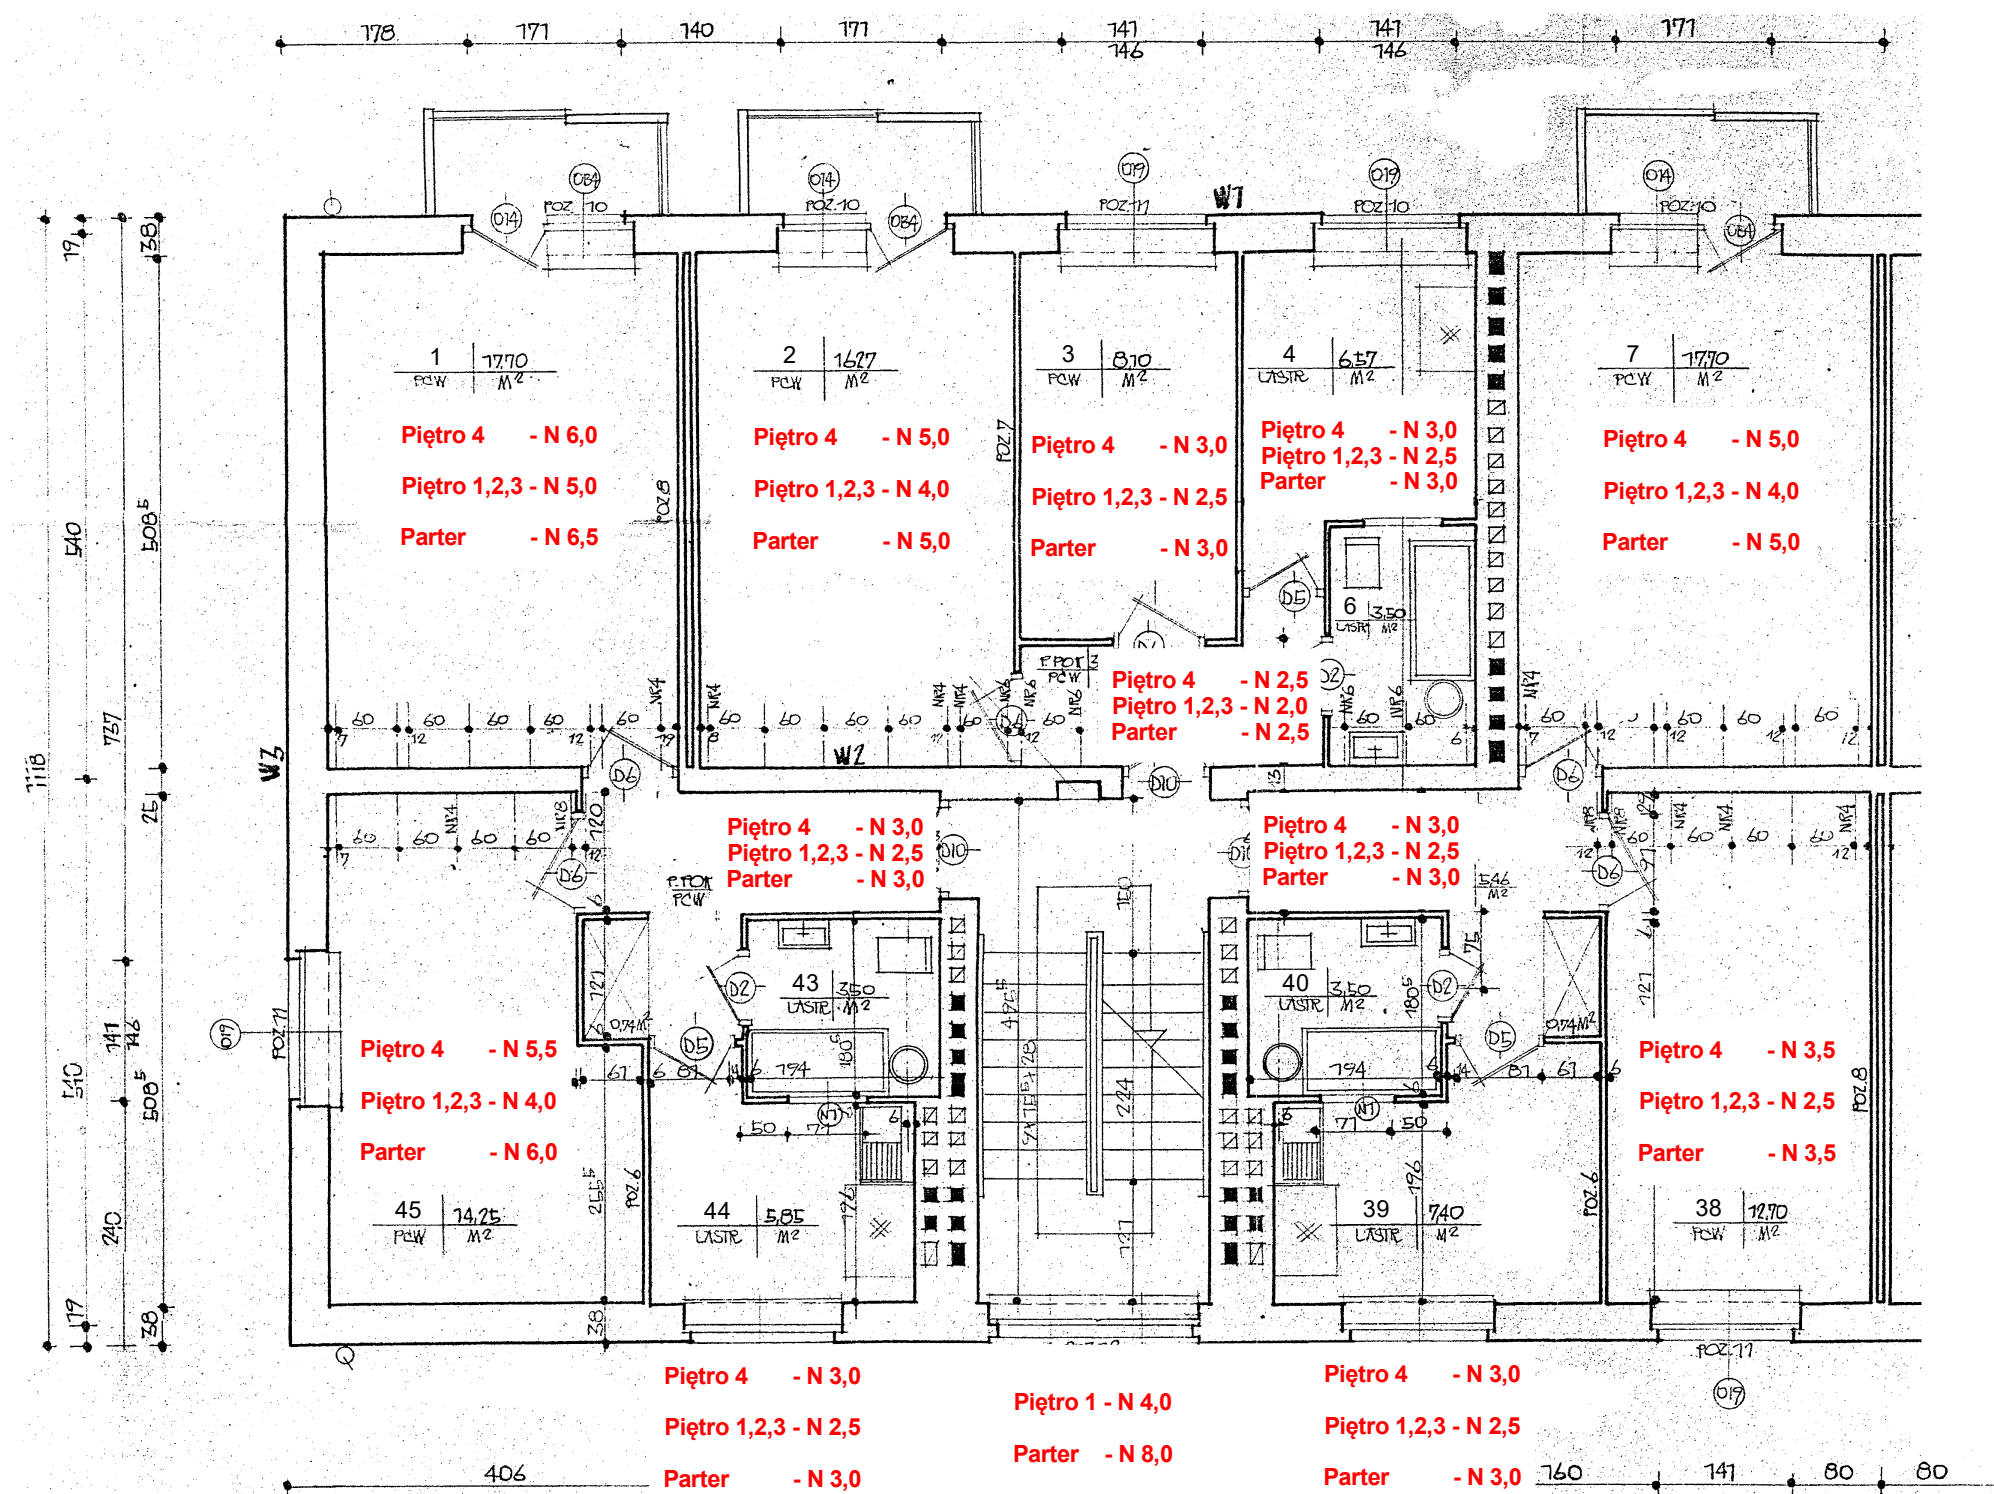

S 1

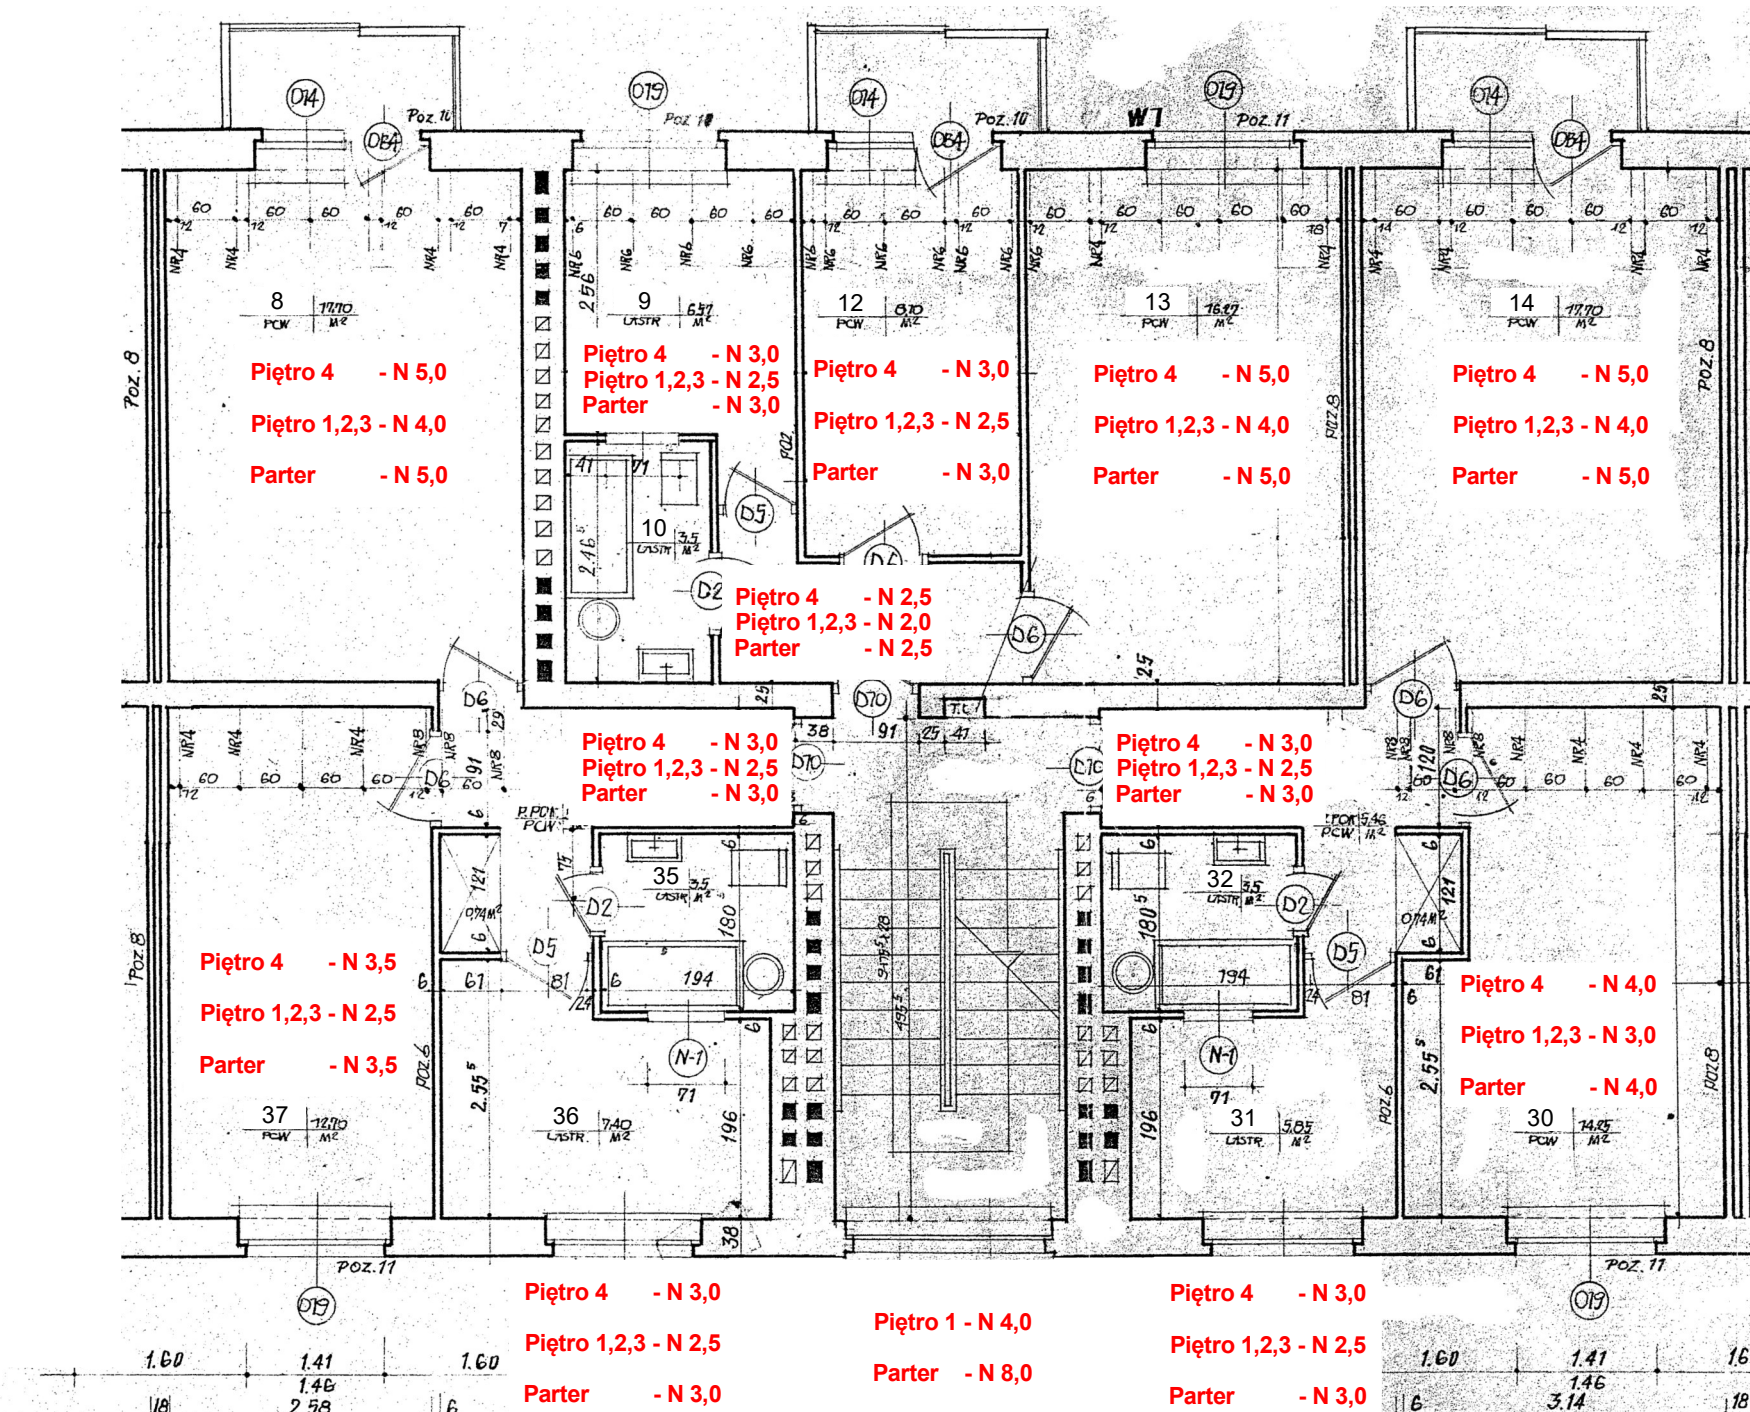

S 2

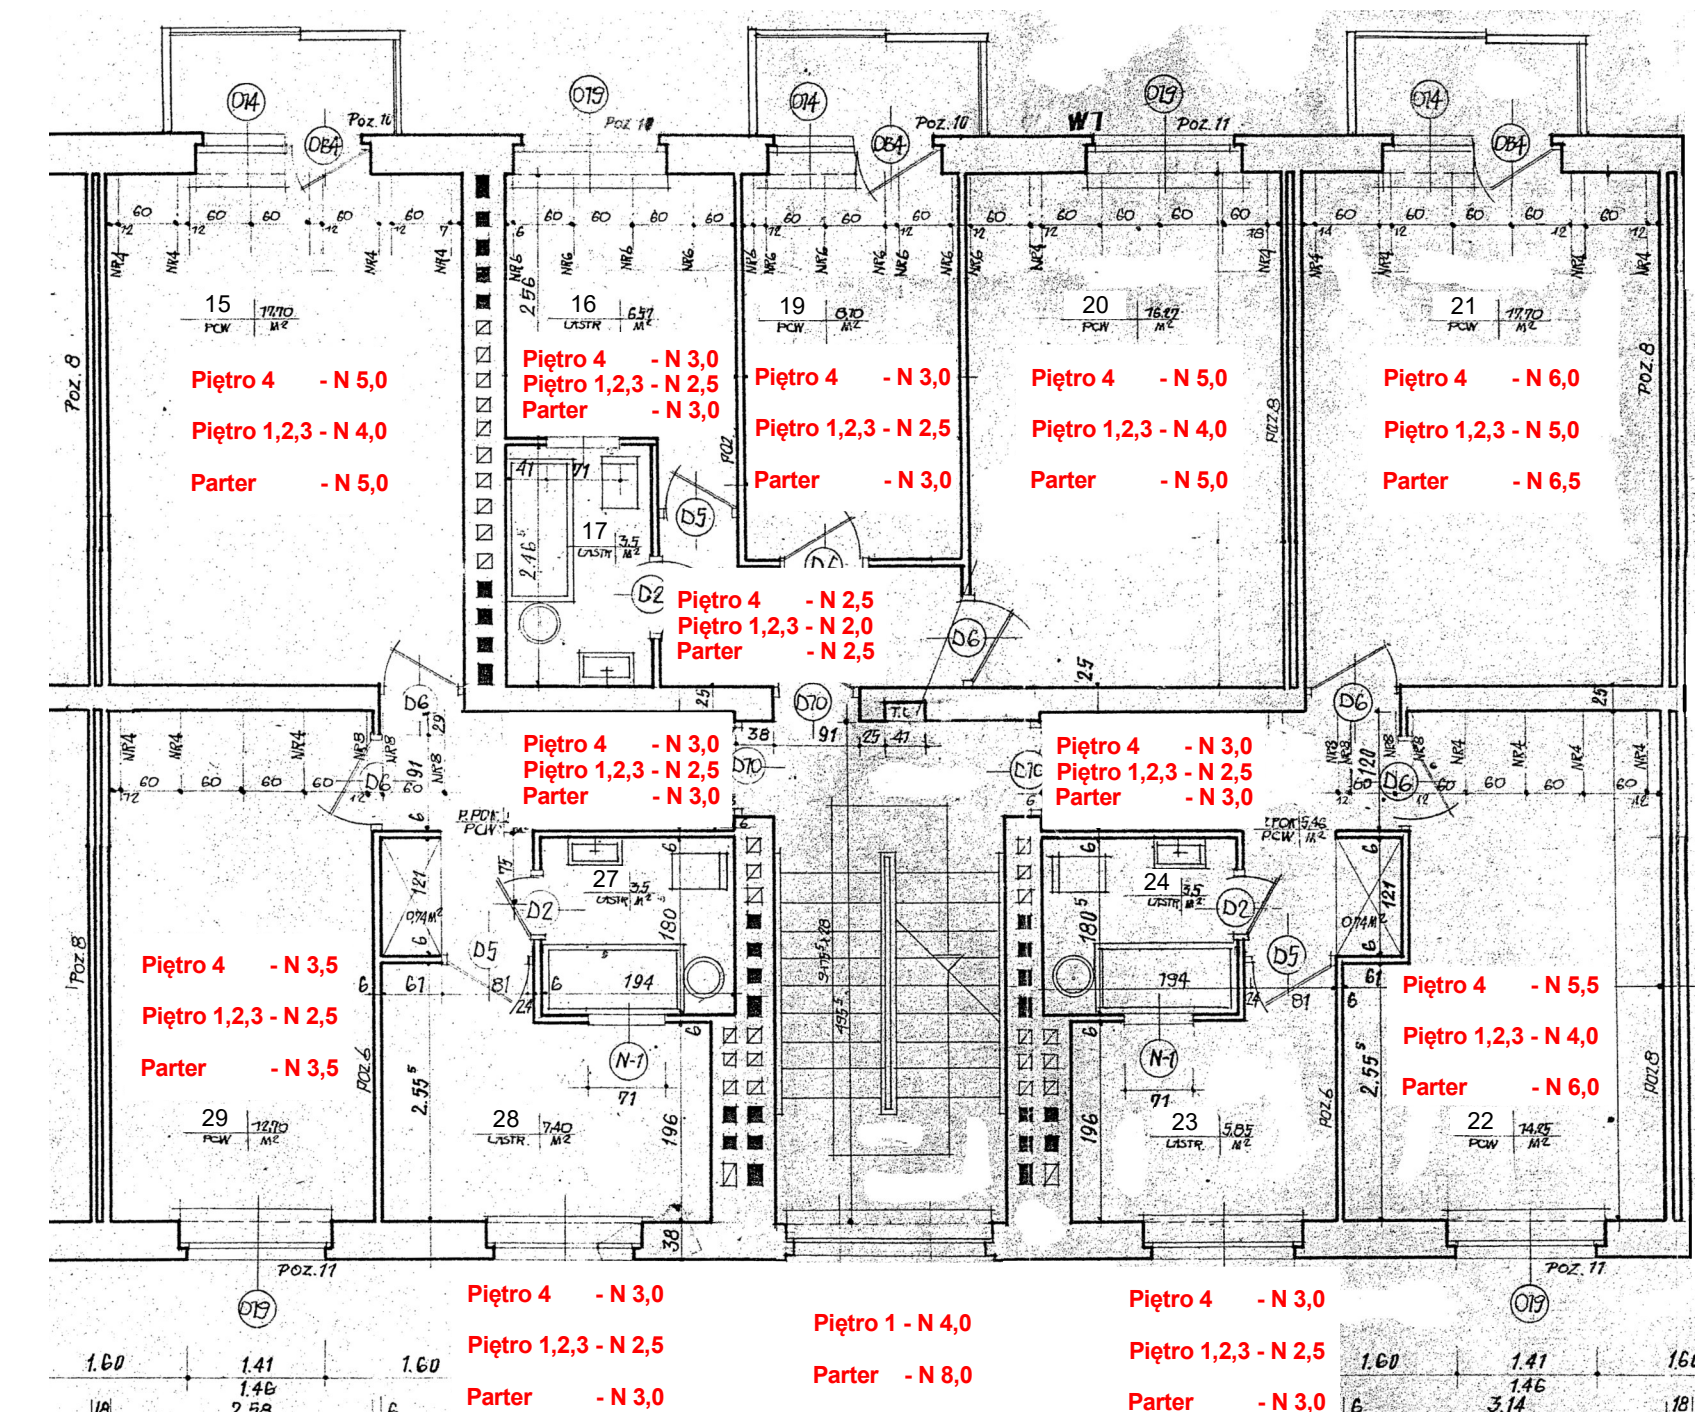

S 3

PROJEKTOWANIE, NADZOROWANIE I WYKONAWSTWO w zakresie inżynierii sanitarniej mgr inż. Jacek Joachimiak ul. E. Orzeszkowej 20/4 64-522 Pila 604-961179	
TEMAT	Regulacja hydrauliczna instalacji centralnego ogrzewania
OBIEKT	Budynek mieszkalny, ul. Woj. Polskiego 20, 64-761 Krzyż Wilk.
INWESTOR	Spółdzielnia Mieszk. Lokat. - Wlasn. Os. Słowackiego 24, Trzcianka
OPRACOWAL	mgr inż. Jacek Joachimiak WKP1012/POOS06
PROJEKTOWAL	mgr inż. Jacek Joachimiak WKP1012/POOS06
SPRAWDZIŁ	
	Skala: 1:75
	Data: 05/2021
	Nr rys.: 2