




RZUT KONDYGNACJI POWTARZALNEJ

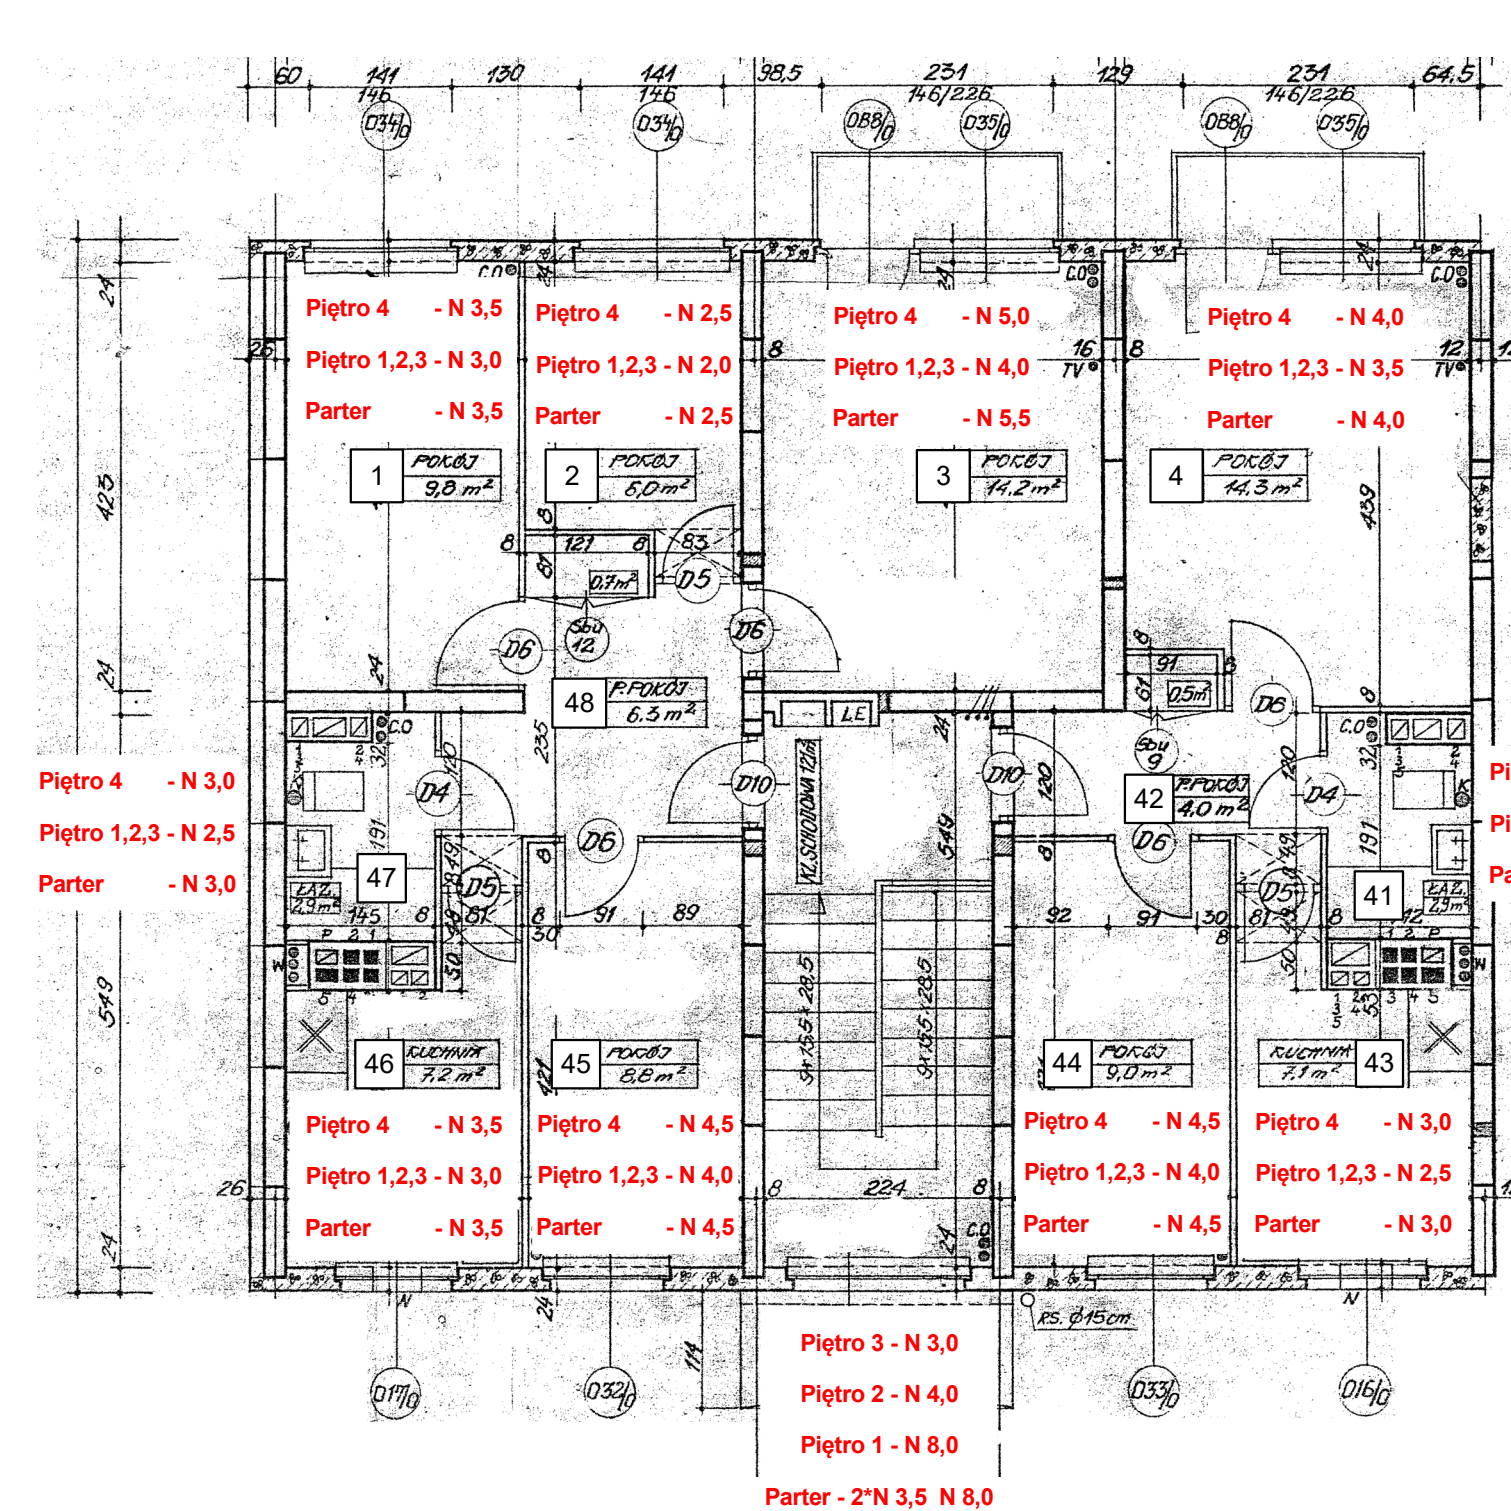


S1

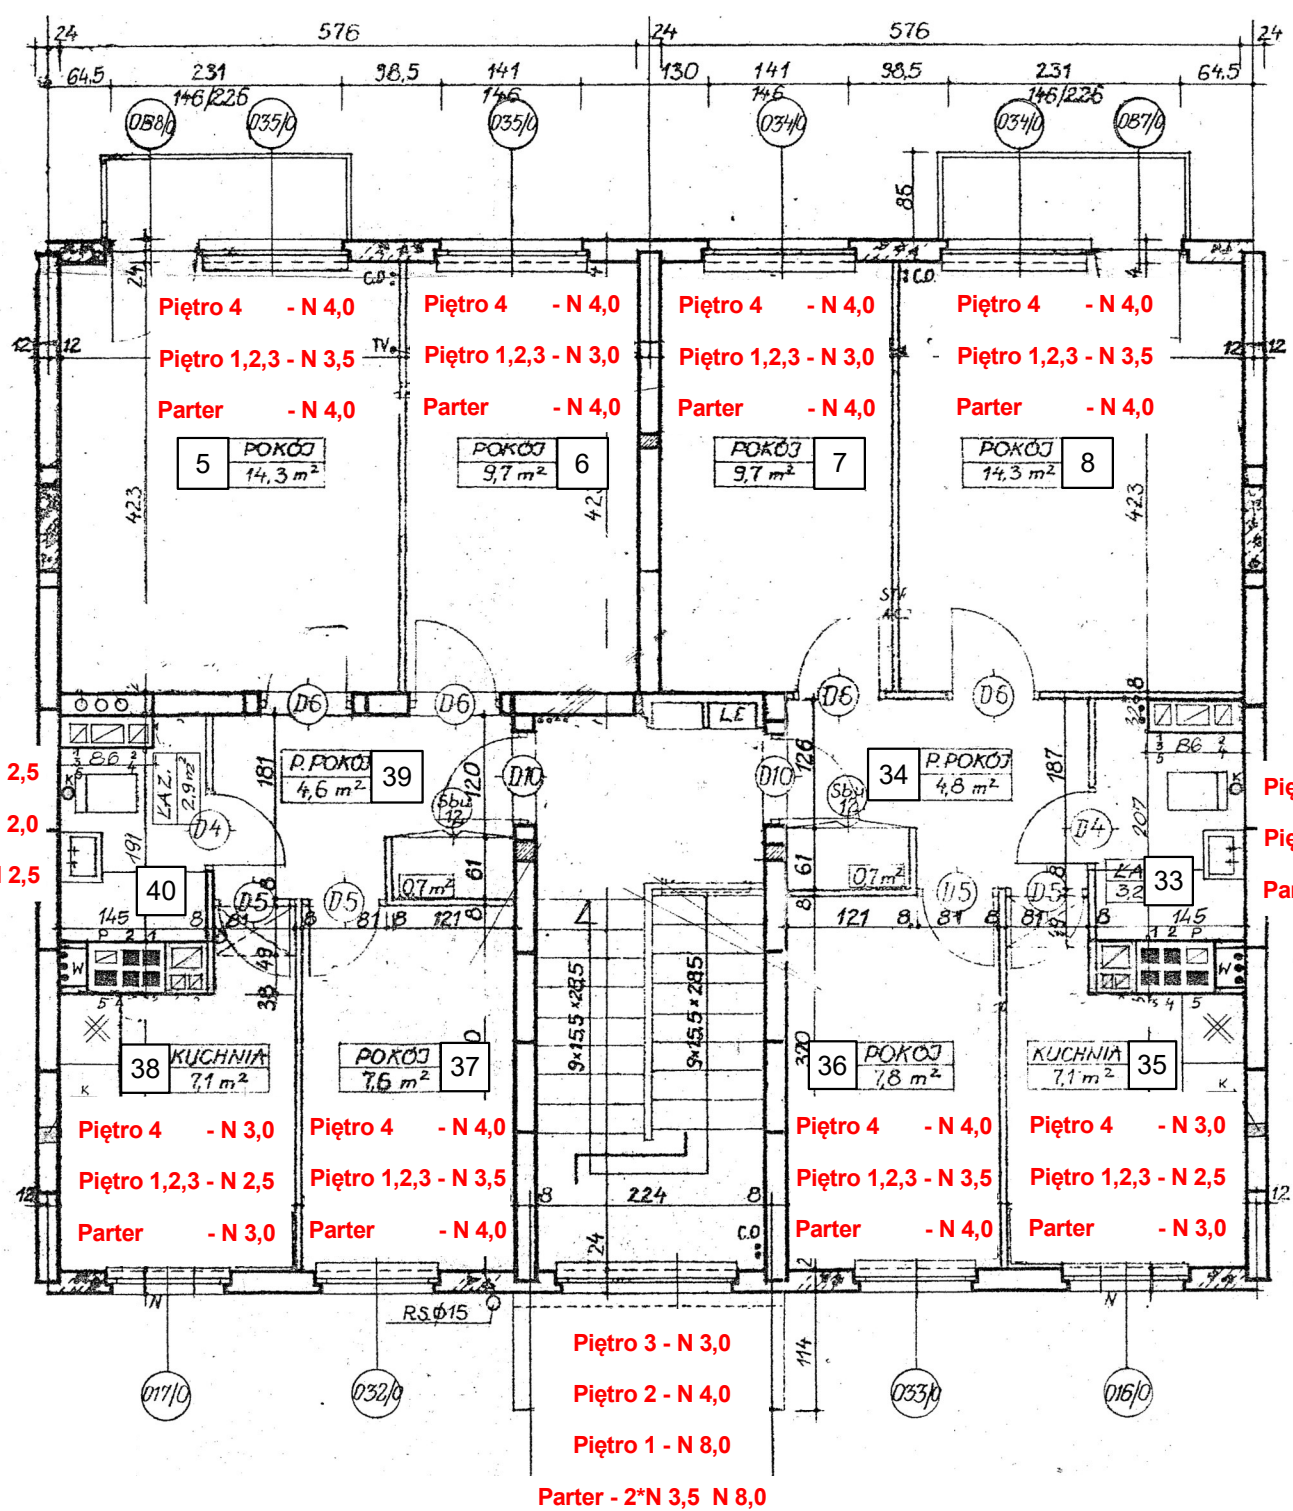

S2

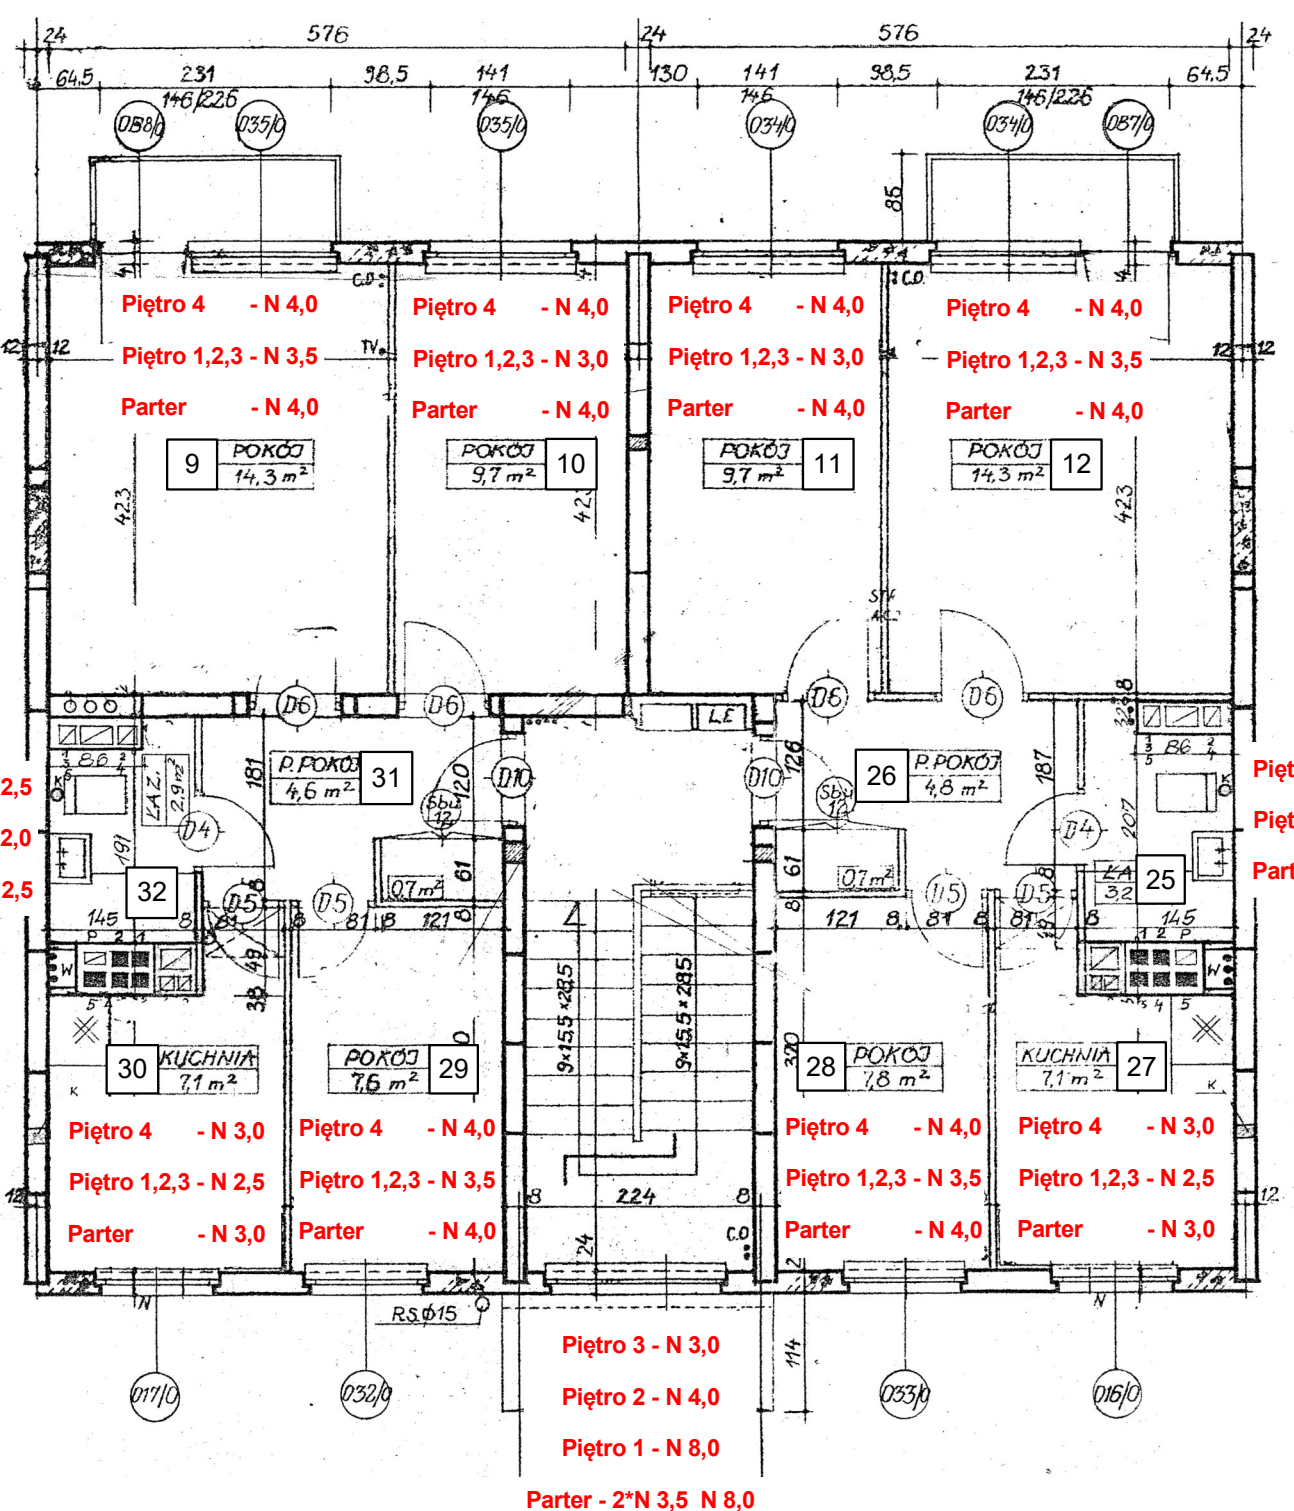

S3

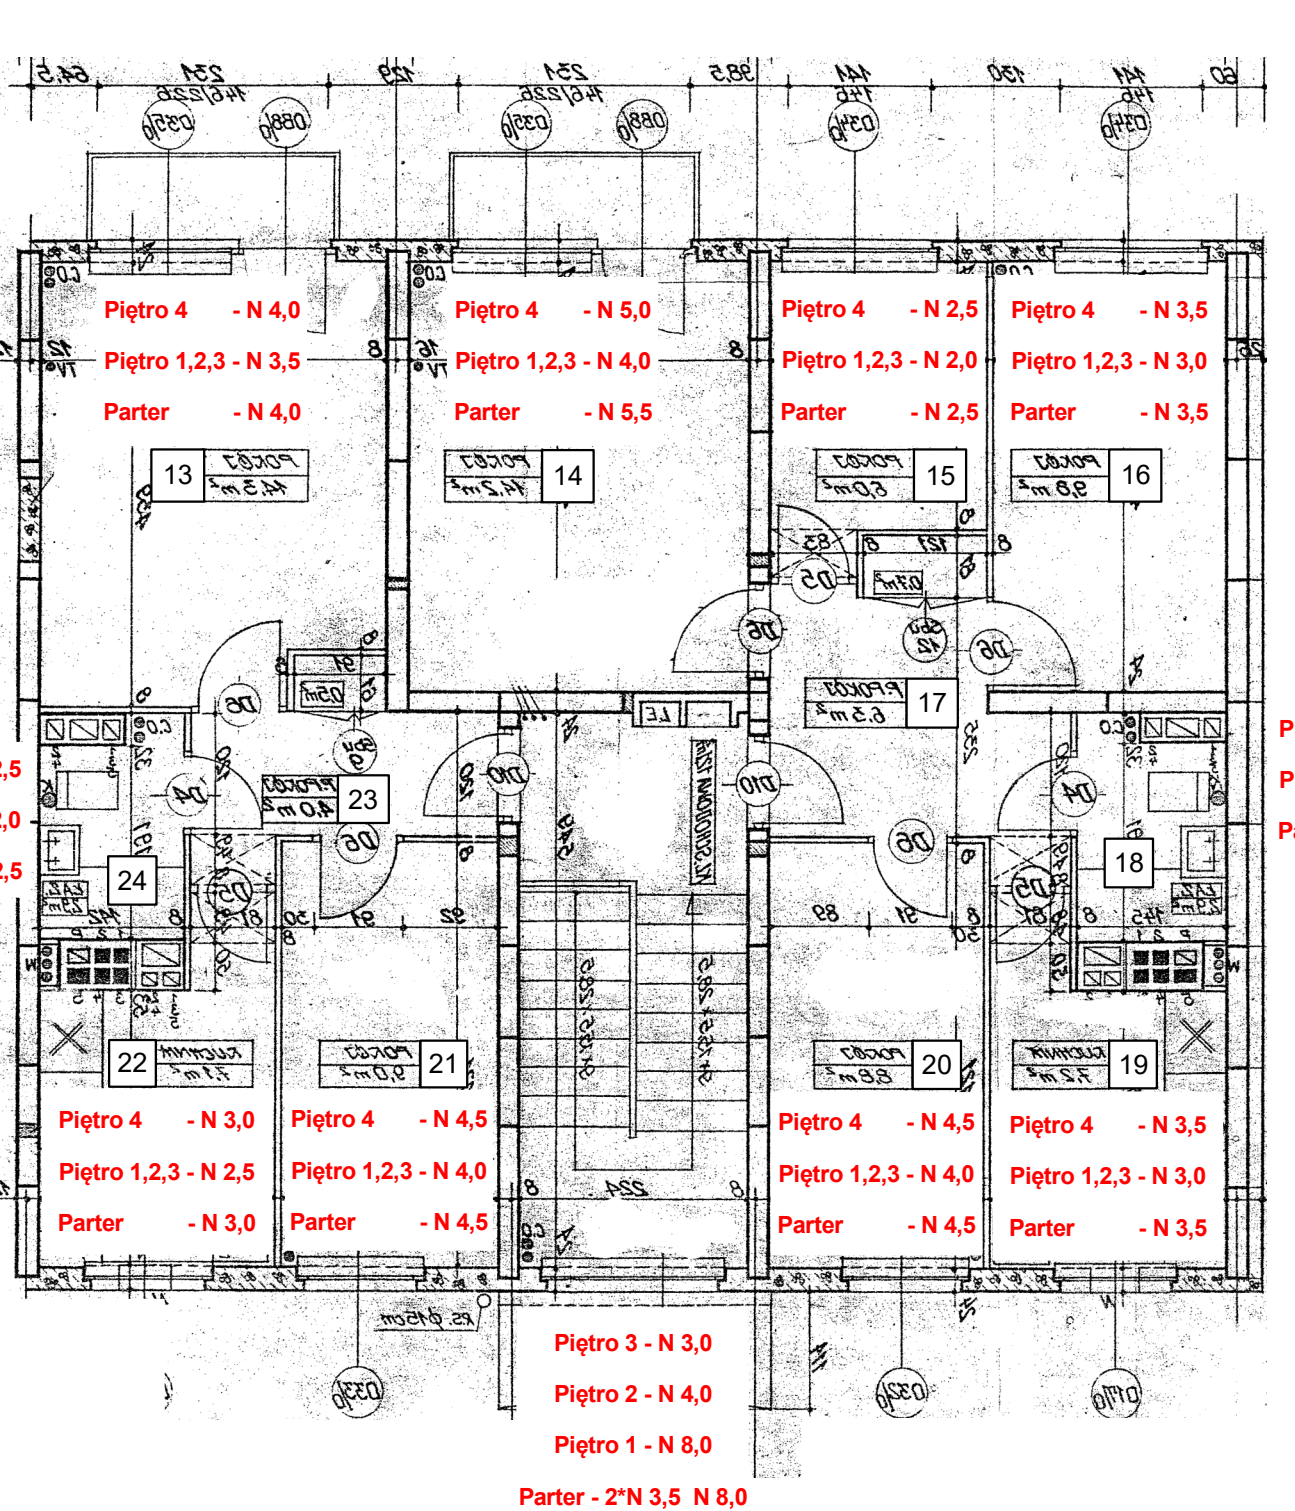

S4

Piętro 4 - N 3,0
Piętro 1,2,3 - N 2,5
Parter - N 3,0

PROJEKTOWANIE, NADZOROWANIE I WYKONANSTWO w zakresie inżynierii sanitarniej mgr inż. Jacek Joachimiak ul. E. Orzeszkowej 20/4 64-920 Pila 604-961-179	
TEMA Regulacja hydrauliczna instalacji centralnego ogrzewania	OBIEKT Budynek mieszkalny, ul. Woj. Polskiego 21, 64-761 Krzyż Wlkp.
INWESTOR Spółdzielnia Mieszk. Lokat. - Wlasn., Os. Słowackiego 24, Trzcianka mgr inż. Jacek Joachimiak WKP10.12.P005/06	Skala: 1 : 75 Data: 05/2021
OPRACOWAL mgr inż. Jacek Joachimiak WKP10.12.P005/06	Nr rys.: 2
PROJEKTOWAŁ mgr inż. Jacek Joachimiak	SPRAWDZIŁ _____