


BUDYNEK MIESZKALNY
SKALA 1:100

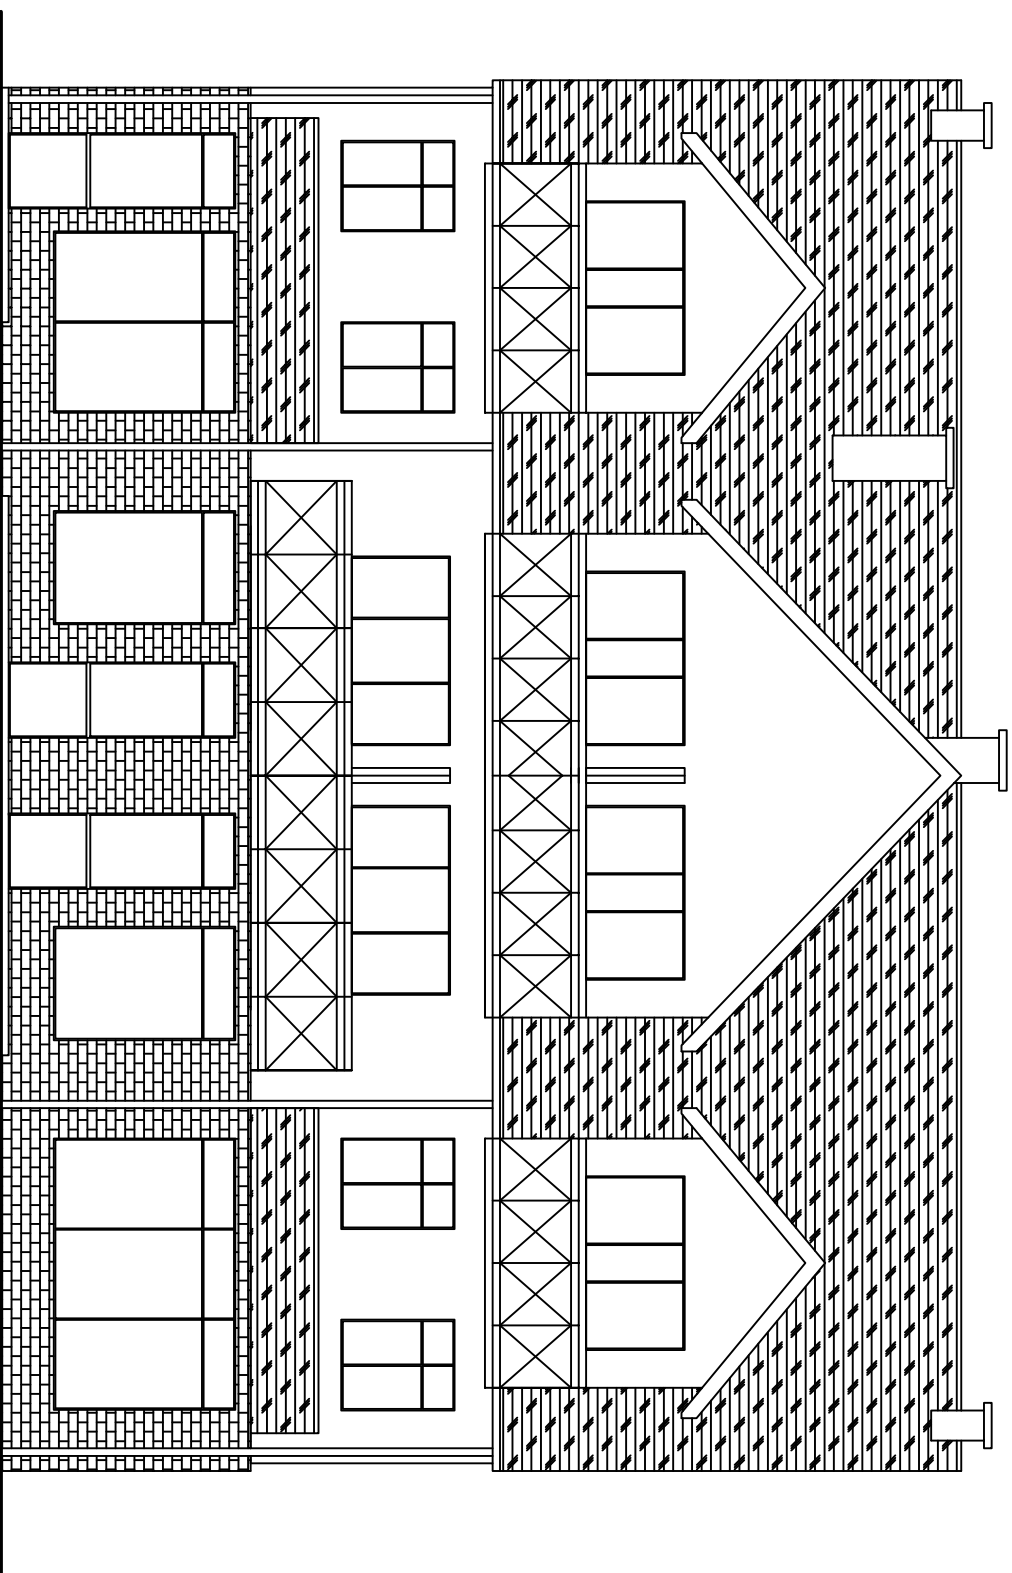

| | | | |
|---|---|--------|---------------|
| Budynek mieszkalny Elewacja południowa | | | |
| Adres | ul. Dąbrowskiego 15, 64-980 Trzcianka | | |
| Inwestor | Spółdzielnia Mieszkaniowa Trzcianka os. Słowackiego 24, 64-980 Trzcianka | | |
| Opracowała | mgr inż. Katarzyna Pisarek-Kondracka | | grudzień 2019 |
| Projektował | mgr inż. Krzysztof Pisarek | 460/87 | Nr rys. T-1 |