


# BUDYNEK MIESZKALNY

## SKALA 1:100

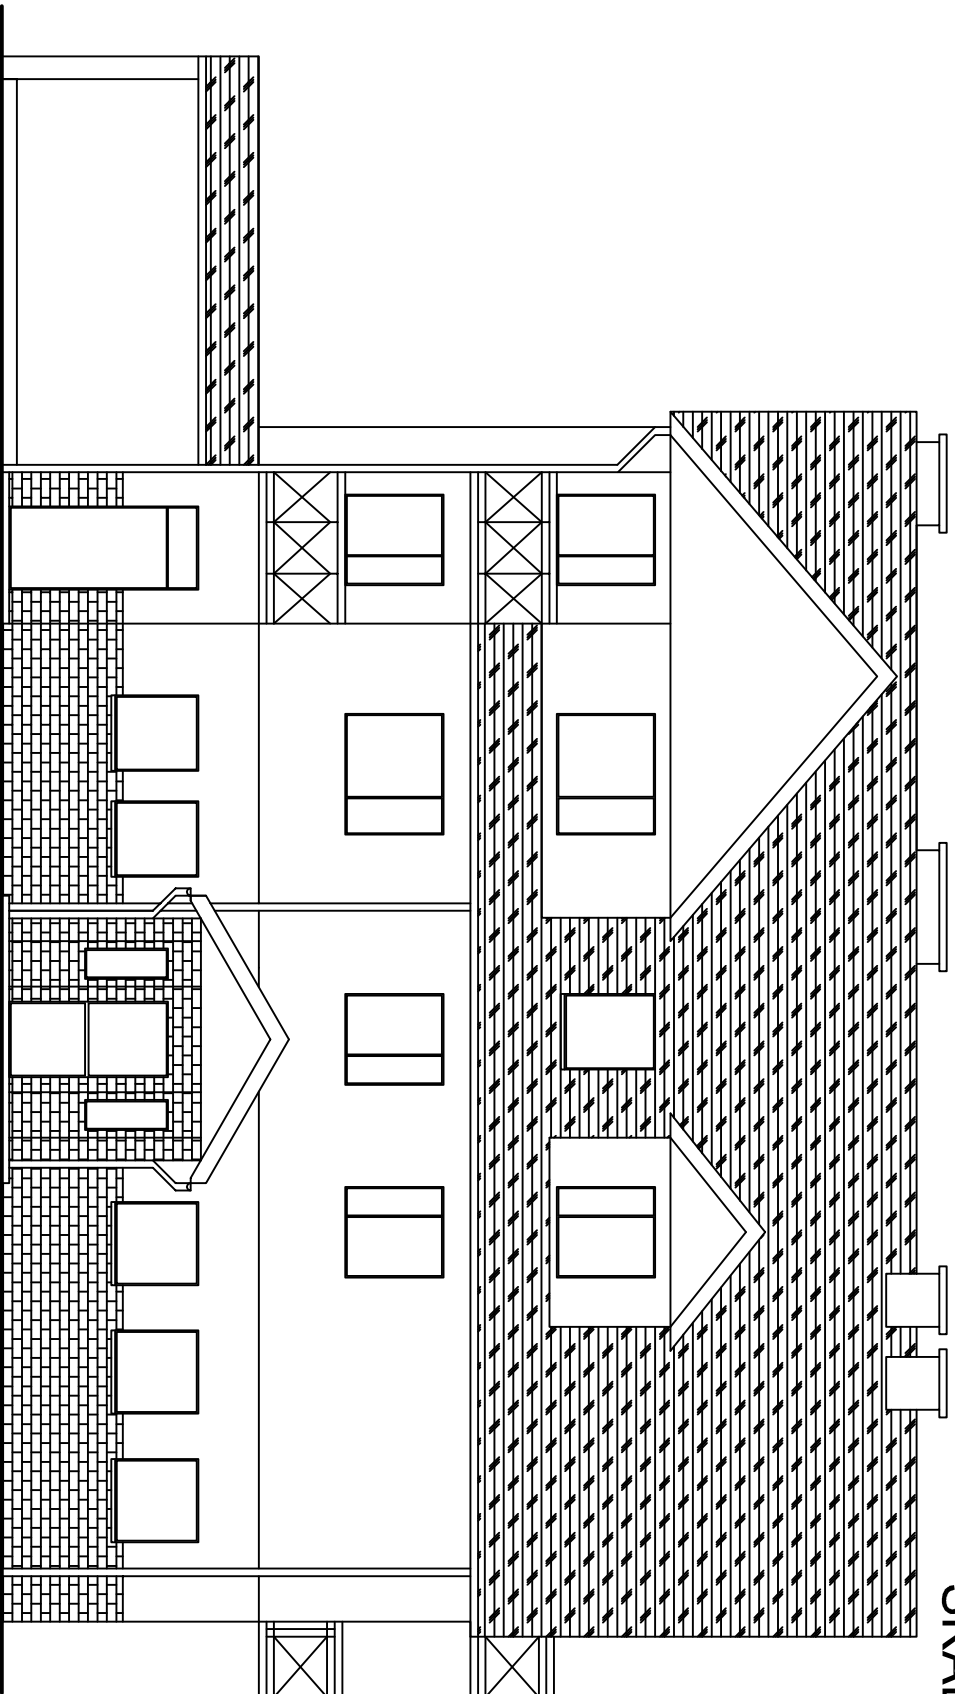

### Budynek mieszkalny Elewacja południowa

Adres	<b>ul. Dąbrowskiego 15A, 64-980 Trzcianka</b>		
Inwestor	<b>Spółdzielnia Mieszkanowa Trzcianka os. Słowackiego 24, 64-980 Trzcianka</b>		
Opracowała	<i>mgr inż. Katarzyna Pisarek-Kondracka</i>		grudzień 2019
Projektował	<i>mgr inż. Krzysztof Pisarek</i>	460/87	Nr rys. T-1