


BUDYNEK MIESZKALNY

SKALA 1:100

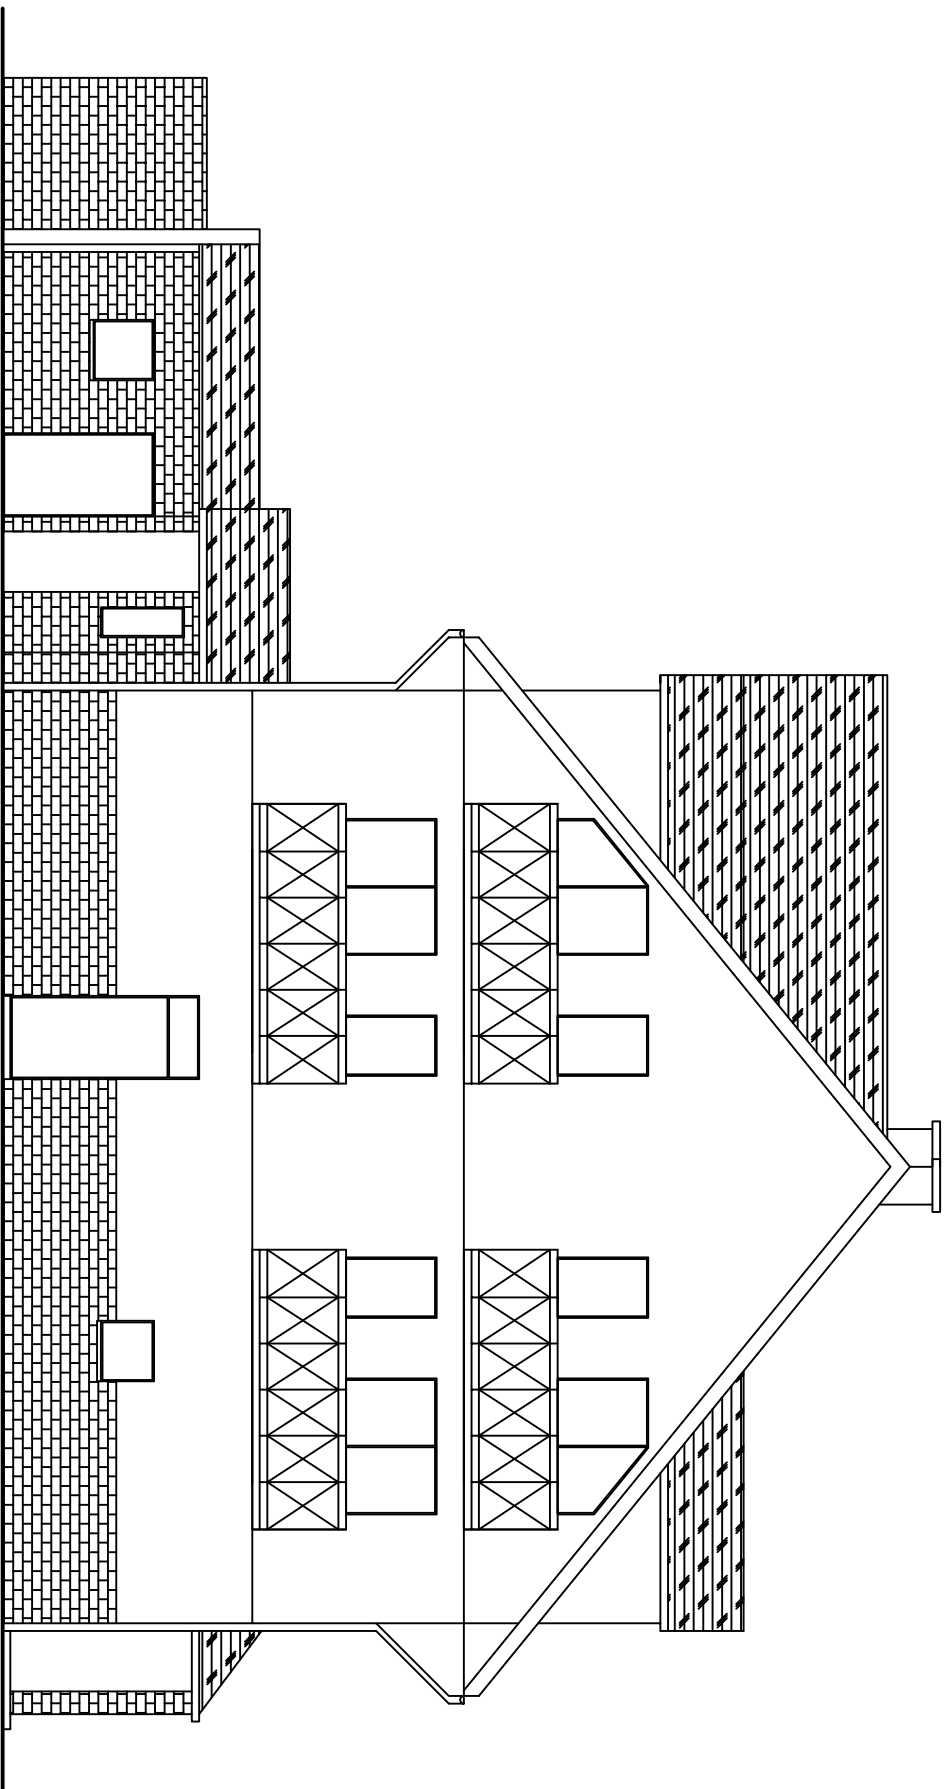

Budynek mieszkalny Elewacja wschodnia

Adres	ul. Dąbrowskiego 15A, 64-980 Trzcianka		
Inwestor	Spółdzielnia Mieszaniowa Trzcianka os. Słowackiego 24, 64-980 Trzcianka		
Opracowała	mgr inż. Katarzyna Pisarek-Kondracka		grudzień 2019
Projektował	mgr inż. Krzysztof Pisarek	460/87	Nr rys. T-4